


O:\A\Árbakkinn-próunarfélag ehf._10369\103792_Árbakkinn\pórisvað\09 Teikningar\103792-LOB-002-V01-Arbakkinn_Thorisvað.dwg

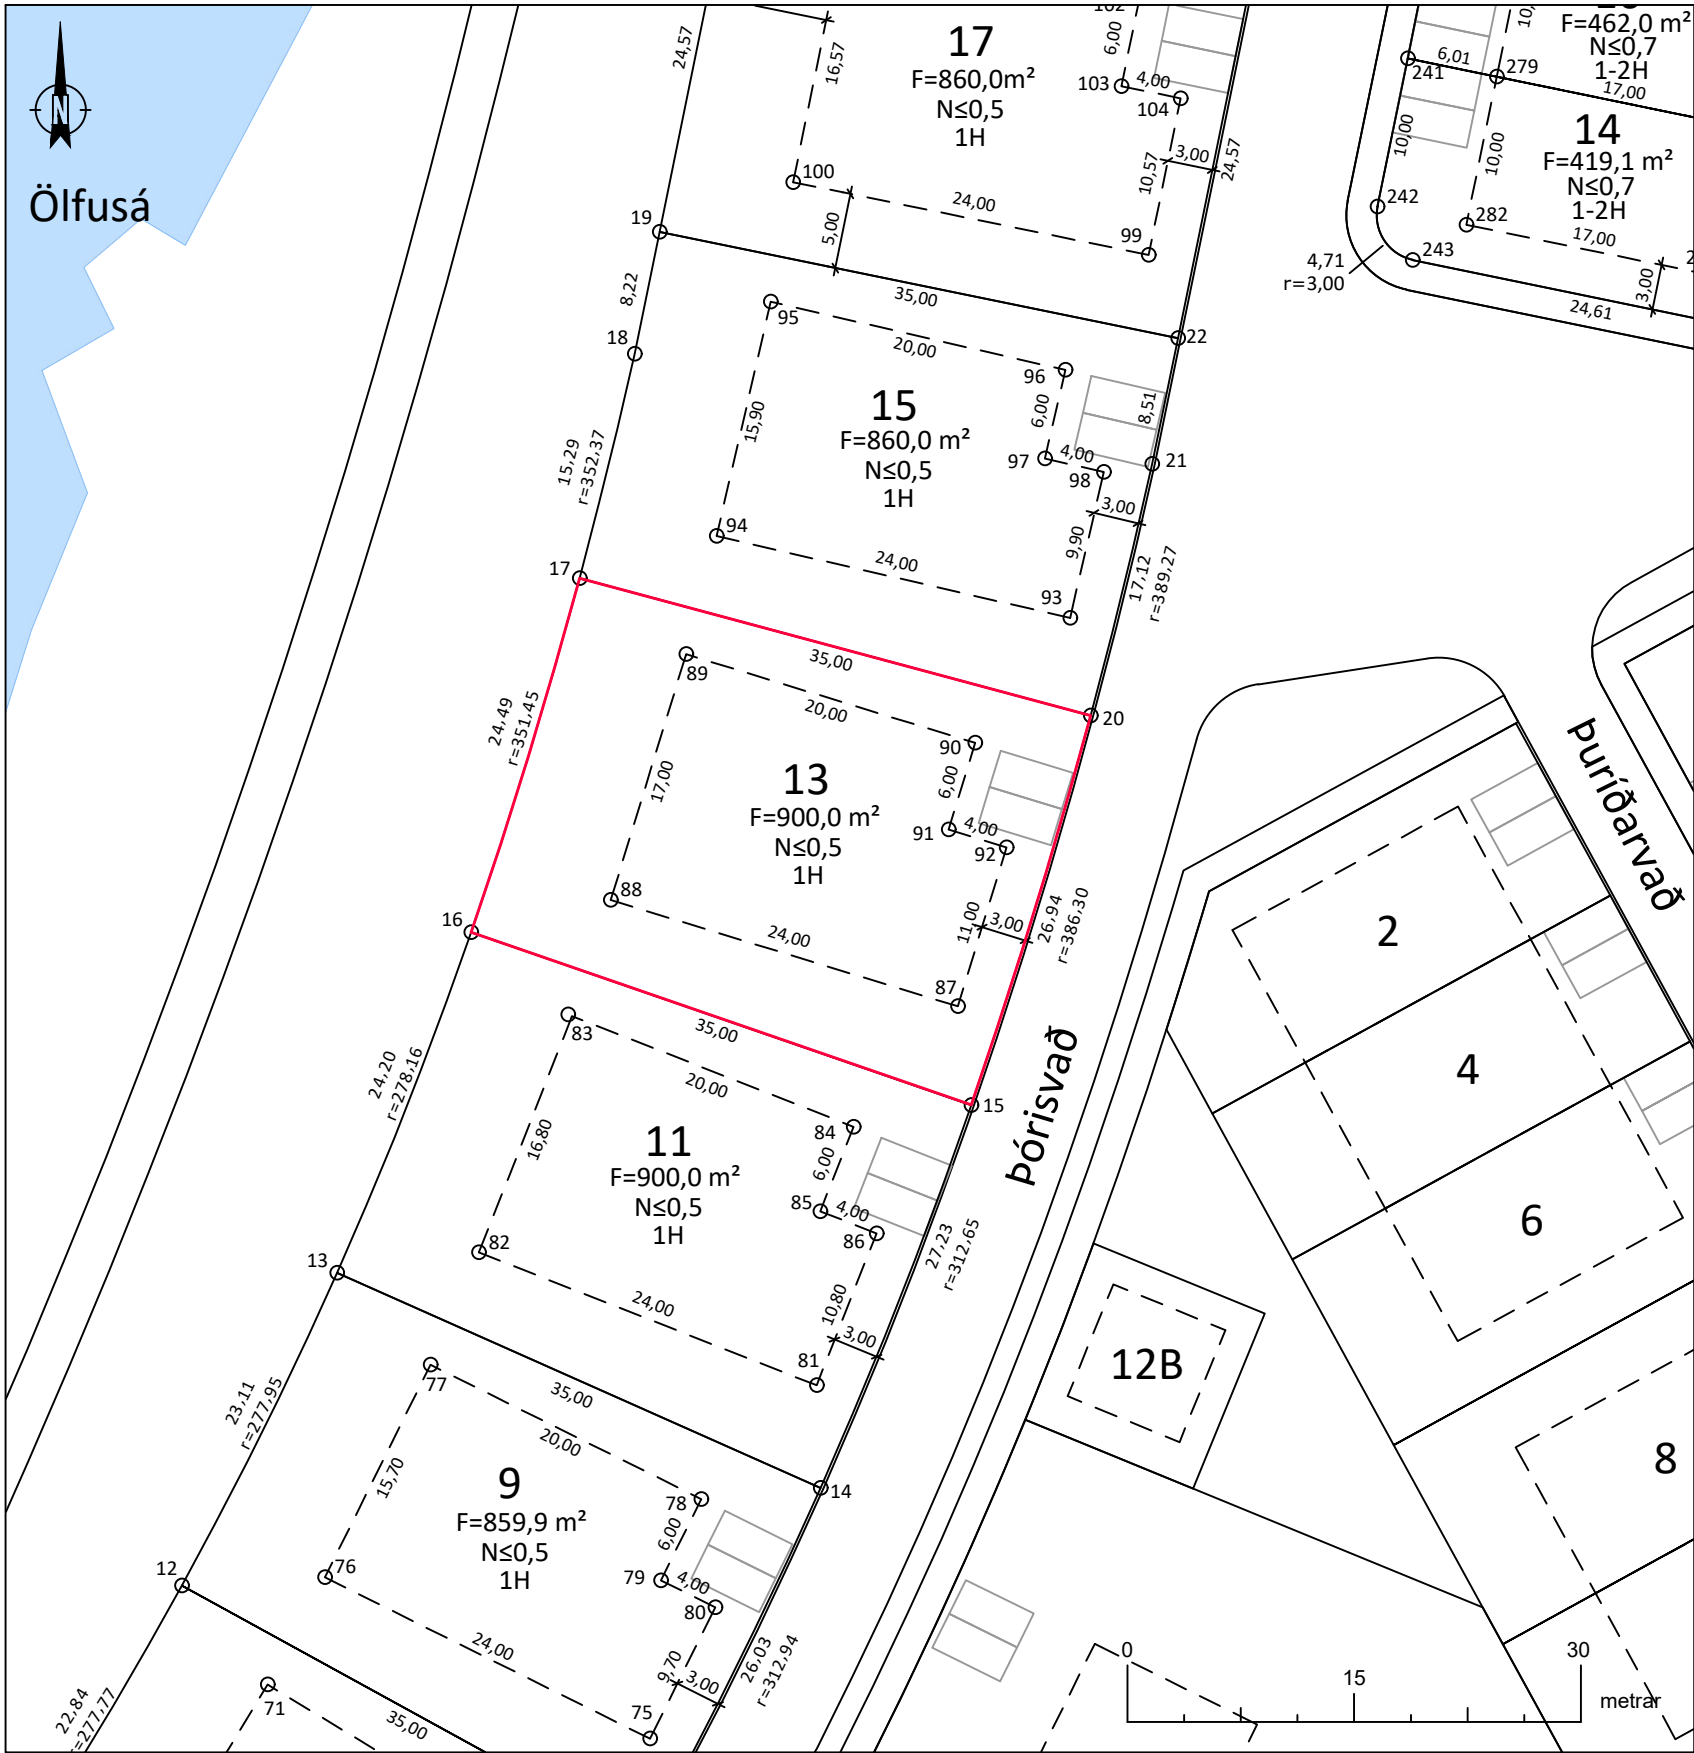

Deiliskipulag fyrir Árbakka í landi Laugardæla, Árborg.
Yfirlitsmynd ekki í mkv. Lóðin er sýnd með rauðu.

Pórisvað 13 er **900,0 m²**.

Lóðin er stofnuð úr Laugardælum landi, landnr. 192143.
Upprunalandið er með skráða stærð **152614,3 m²** í fasteignaskrá HMS en minnkar nú um það sem því nemur.

Lóðarblaðið er unnið skv. hnitsettri deiliskipulagsbreytingu fyrir Árbakka í landi Laugardæla, Árborg. dags. B. deildar augl. 12.06.2023 og Aðalskipulagi fyrir Sveitarfélagið Árborg 2020-2036, dags. B. deildar augl. 03.01.2023.

Skilmálar:
Tegund: Einbýlislóð
Nýtingarhlutfall: ≤0,5
Fjöldi hæða: 1H

- Lóðarmörk
- Byggingarreitur
- Byggingar
- Bifreiðarstæði
- F=XXXX,X m² Flatarmál
- N≤0,XX Nýtingarhlutfall
- 2H Hæðafjöldi
- Vatn

Lóðarmörk			Byggingarreitur		
Nr.	Austur	Norður	Nr.	Austur	Norður
15	402630,74	383522,08	81	402620,51	383503,54
16	402597,66	383533,50	82	402598,18	383512,33
17	402604,83	383556,91	83	402604,08	383528,06
20	402638,63	383547,83	84	402622,94	383520,64
			85	402620,75	383515,05
			86	402624,47	383513,59

EFLA

Merkjálýsandi: Jóhanna Sigurjónsdóttir, kt: 200887-3449

Verknúmer:

103792

Blaðstærð:

A3

Mælikvarði:

1:500

Hnitakerfi:

ISN93

Nákvæmni +/-10 cm

Teiknínúmer:

1

Útgáfa:

A

Dagsetning:

05.04.2024

Teiknað:

PH/HB

Mælingar:

Rýni: JS

Jóhanna Sig

Sveitarfélagið Árborg

Skipulagsfulltrúi:

Pórisvað 13, Selfoss
Landnúmer: 237423
Lóðarblað - Stofnun lóðar