


O:\A\Árbakkinn-próunarfélag ehf._10369\103792_Árbakkinn\pórisvað\09 Teikningar\103792-LOB-002-V01-Árbakkinn_Thorisvað.dwg

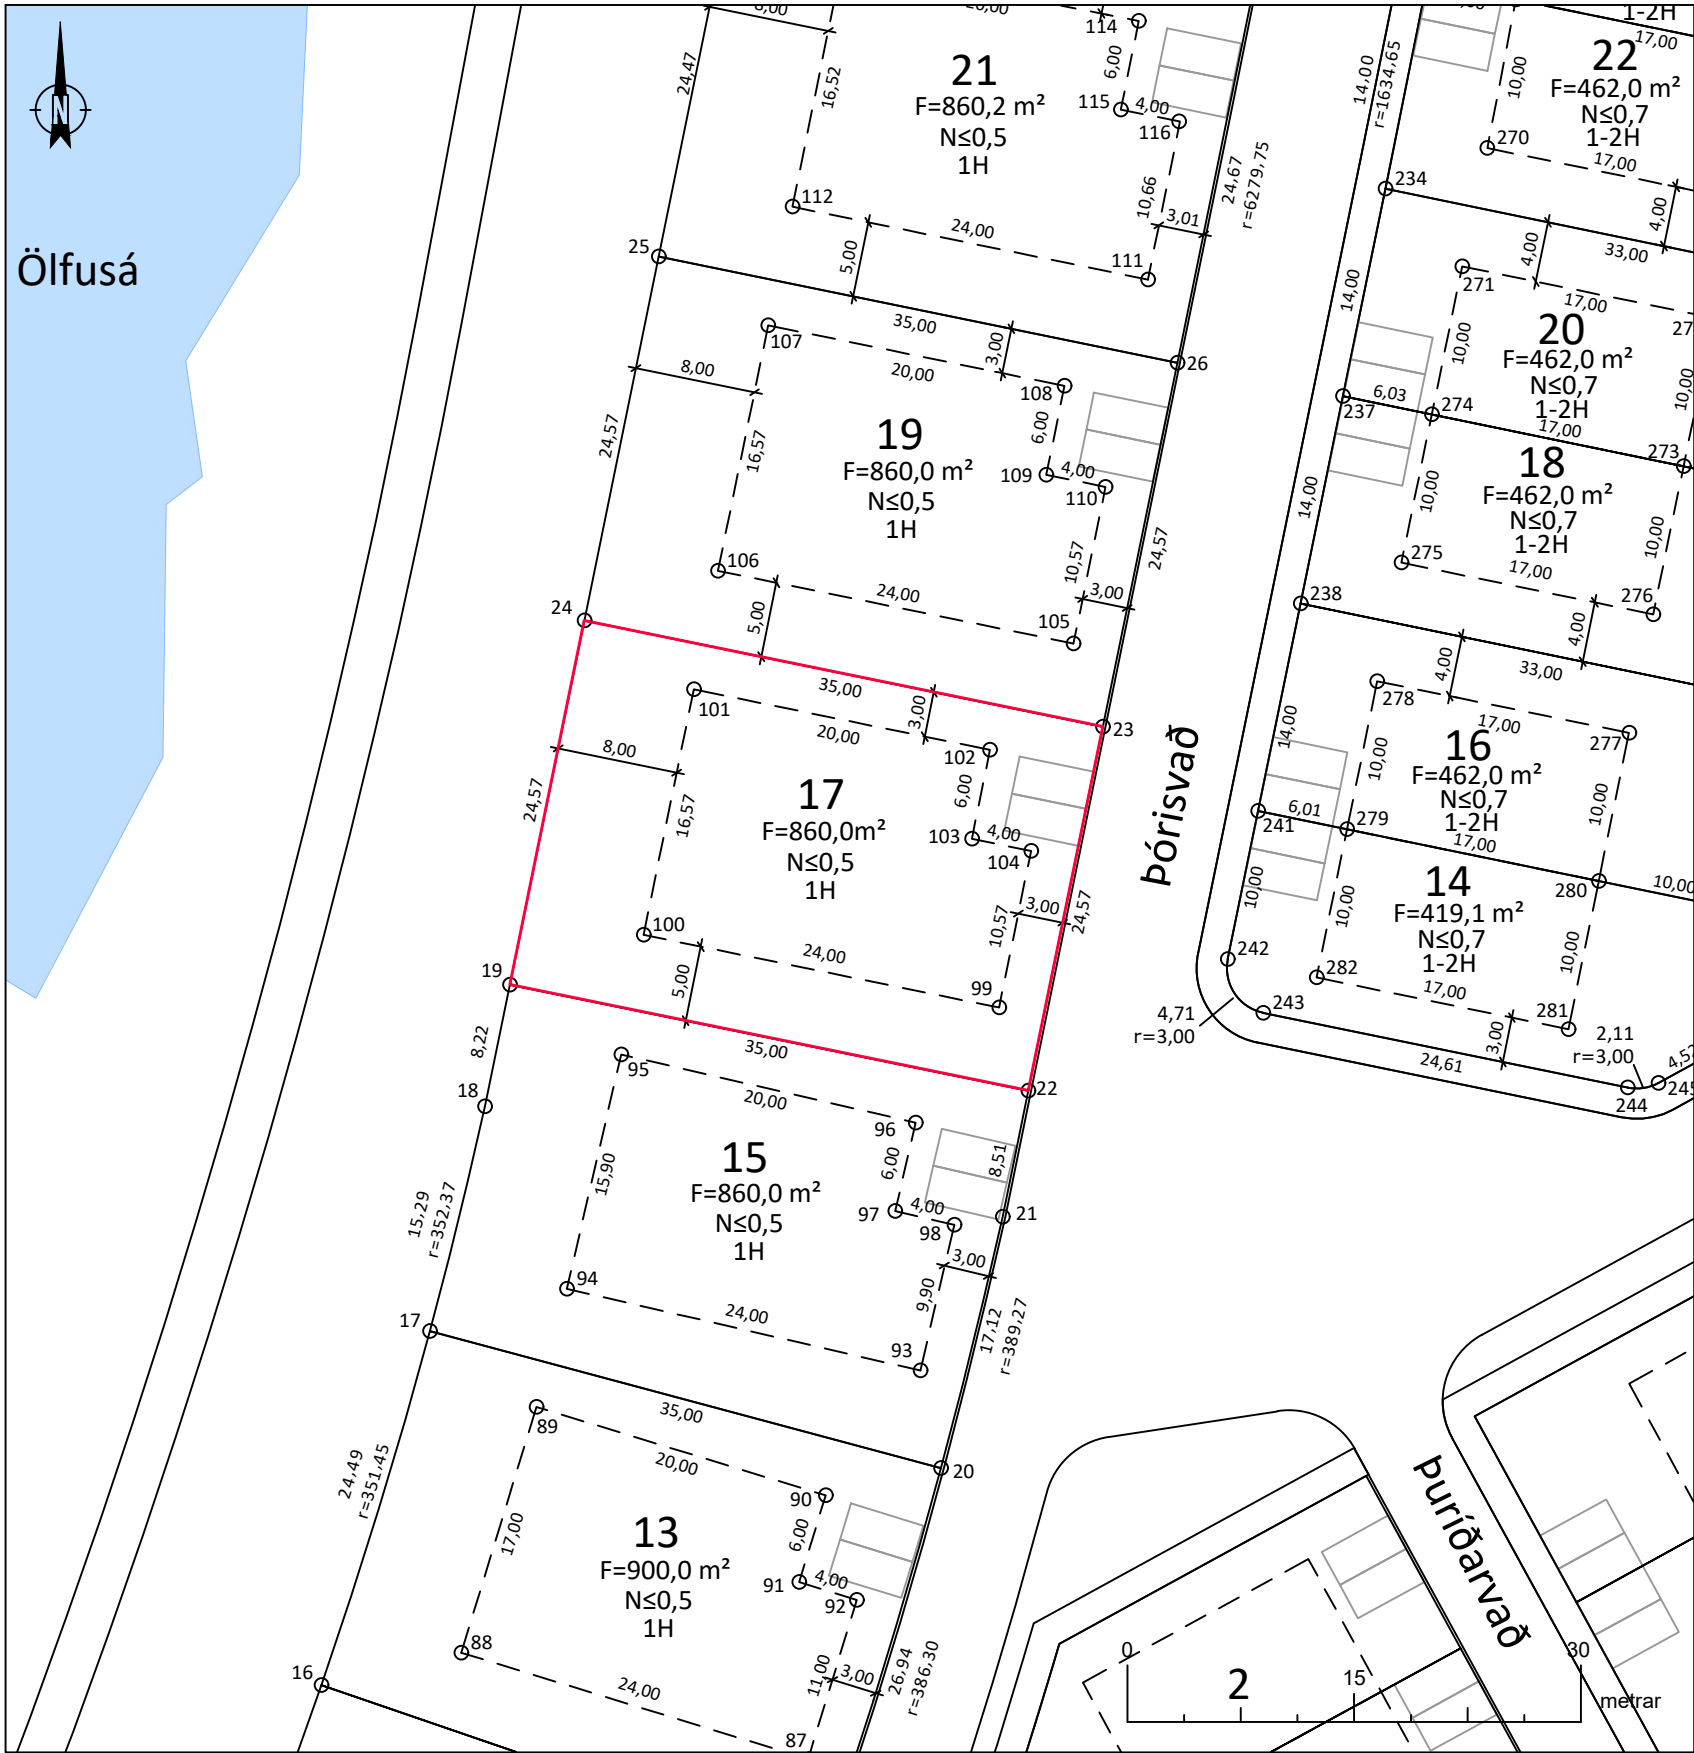

Deiliskipulag fyrir Árbakka í landi Laugardæla, Árborg.
Yfirlitsmynd ekki í mkv. Lóðin er sýnd með rauðu.

Pórisvað 17 er **860,0 m²**.

Lóðin er stofnuð úr Laugardælum landi, landnr. 192143.
Upprunalandið er með skráða stærð **152614,3 m²** í fasteignaskrá HMS en minnkar nú um það sem því nemur.

Lóðarblaðið er unnið skv. hnitsettri deiliskipulagsbreytingu fyrir Árbakka í landi Laugardæla, Árborg. dags. B. deildar augl. 12.06.2023 og Aðalskipulagi fyrir Sveitarfélagið Árborg 2020-2036, dags. B. deildar augl. 03.01.2023.

Skilmálar:
Tegund: Einbýlislóð
Nýtingarhlutfall: ≤0,5
Fjöldi hæða: 1H

- Lóðarmörk
- Byggingarreitur
- Byggingar
- Bífreiddarstæði
- F=XXXX,X m² Flatarmál
- N≤0,XX Nýtingarhlutfall
- 2H Hæðafjöldi
- Vatn

Lóðarmörk			Byggingarreitur		
Nr.	Austur	Norður	Nr.	Austur	Norður
19	402610,12	383579,81	99	402642,47	383578,29
22	402644,41	383572,79	100	402618,96	383583,10
23	402649,33	383596,87	101	402622,28	383599,34
24	402615,04	383603,88	102	402641,88	383595,33
			103	402640,67	383589,45
			104	402644,59	383588,65



Merkjalyfsandi: Jóhanna Sigurjónsdóttir, kt: 200887-3449

Verknúmer:

103792

Blaðstærð:

A3

Mælikvarði:

1:500

Hnitakerfi:

ISN93

Nákvæmni +/-10 cm

Teiknúmer:

1

Útgáfa:

A

Dagsetning:

05.04.2024

Teiknað:

PH/HB

Mælingar:

J5

Rýni:

J5

Jóhanna Sig



Sveitarfélagið Árborg

Skipulagsfulltrúi:

Pórisvað 17, Selfoss
Landnúmer: 237425
Lóðarblað - Stofnun lóðar