


O:\A\Árbakkinn-próunarfélag ehf._10369\103792_Árbakkinn\pórisvað\09 Teikningar\103792-LOB-002-V01-Árbakkinn_Thorisvað.dwg

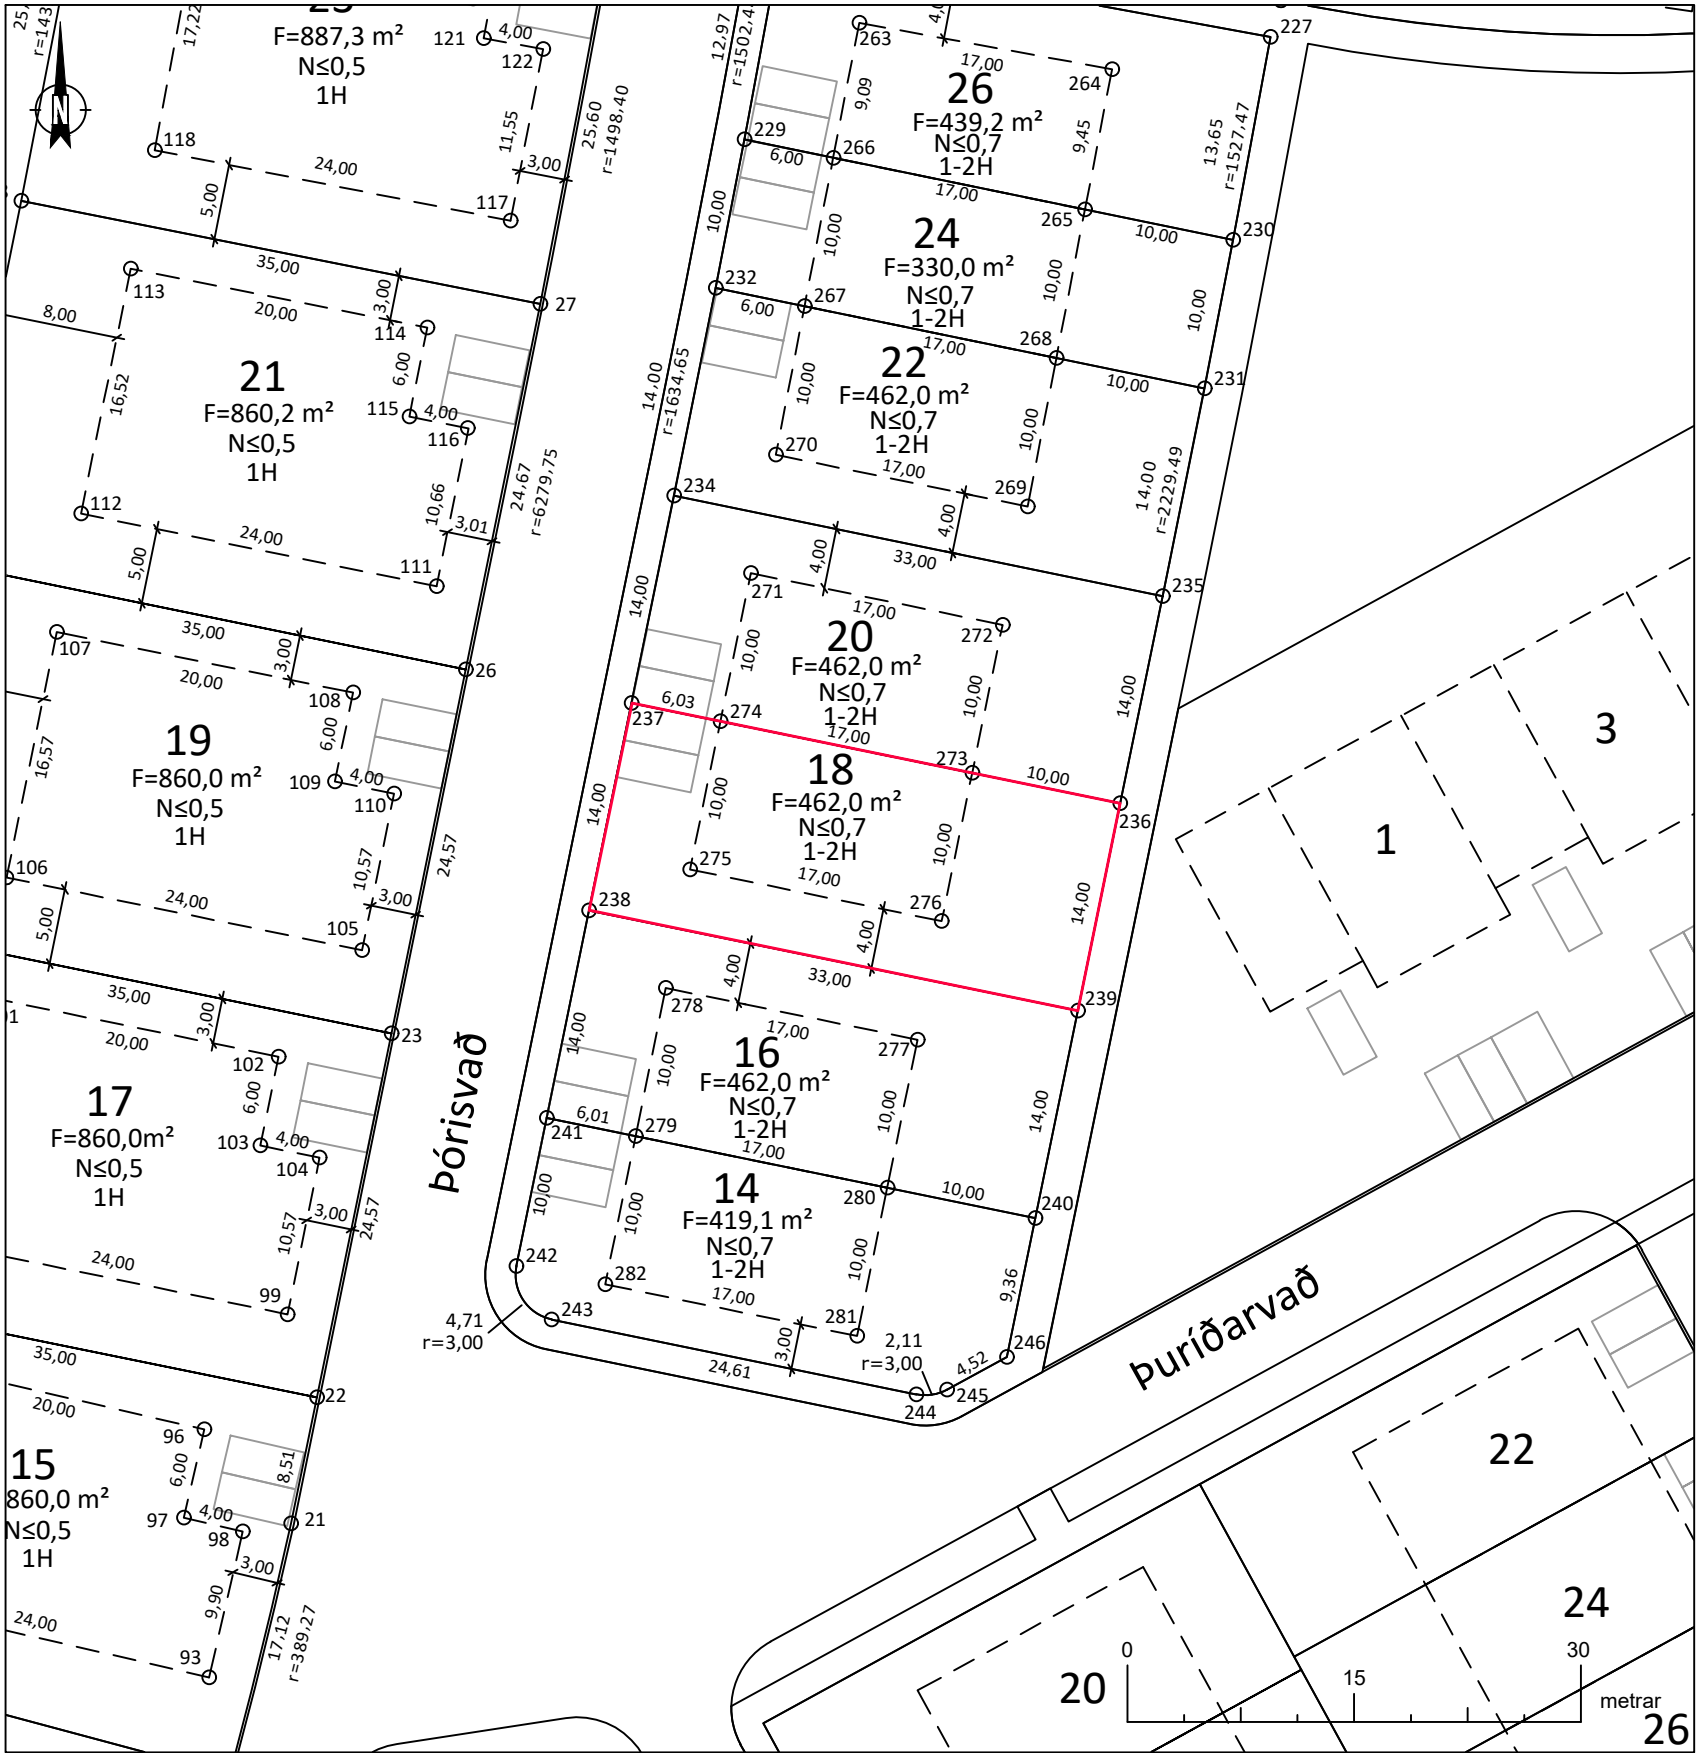

Deiliskipulag fyrir Árbakka í landi Laugardæla, Árborg.
Yfirlitsmynd ekki í mkv. Lóðin er sýnd með rauðu.

Pórisvað 18 er **462,0 m²**.

Lóðin er stofnuð úr Laugardælum landi, landnr. 192143.
Upprunalandið er með skráða stærð **152614,3 m²** í fasteignaskrá HMS en minnkar nú um það sem því nemur.

Lóðarblaðið er unnið skv. hnitsettri deiliskipulagsbreytingu fyrir Árbakka í landi Laugardæla, Árborg. dags. B. deildar augl. 12.06.2023 og Aðalskipulagi fyrir Sveitarfélagið Árborg 2020-2036, dags. B. deildar augl. 03.01.2023.

Skilmálar:
Tegund: Parhús
Nýtingarhlutfall: ≤0,7
Fjöldi hæða: 1-2H

- Lóðarmörk
- Byggingarreitur
- Byggingar
- Bírfreiðarstæði
- F=XXXX,X m² Flatarmál
- N≤0,XX Nýtingarhlutfall
- 2H Hæðafjöldi
- Vatn

Lóðarmörk			Byggingarreitur		
Nr.	Austur	Norður	Nr.	Austur	Norður
236	402697,54	383612,08	273	402687,75	383614,09
237	402665,22	383618,72	274	402671,09	383617,51
238	402662,41	383605,00	275	402669,08	383607,72
239	402694,74	383598,36	276	402685,73	383604,30



Jóhanna Sig

Merkiálýsandi: Jóhanna Sigurjónsdóttir, kt: 200887-3449

Verknúmer: 103792

Blaðstærð: A3

Mælikvarði: 1:500

Hnitakerfi: ISN93

Nákvæmni +/-10 cm

Teiknínúmer: 1

Útgáfa: A

Dagsetning: 05.04.2024

Teiknað: PH/HB

Mælingar: JS

Rýni: JS




Sveitarfélagið Árborg

Skipulagsfulltrúi:

Pórisvað 18, Selfoss
Landnúmer: 237436
Lóðarblað - Stofnun lóðar

O:\A\Árbakkinn-próunarfélag ehf._10369\103792_Árbakkinn-próunarfélag ehf._10369\103792-LOB-002-V01-Árbakkinn_Thorisvad.dwg

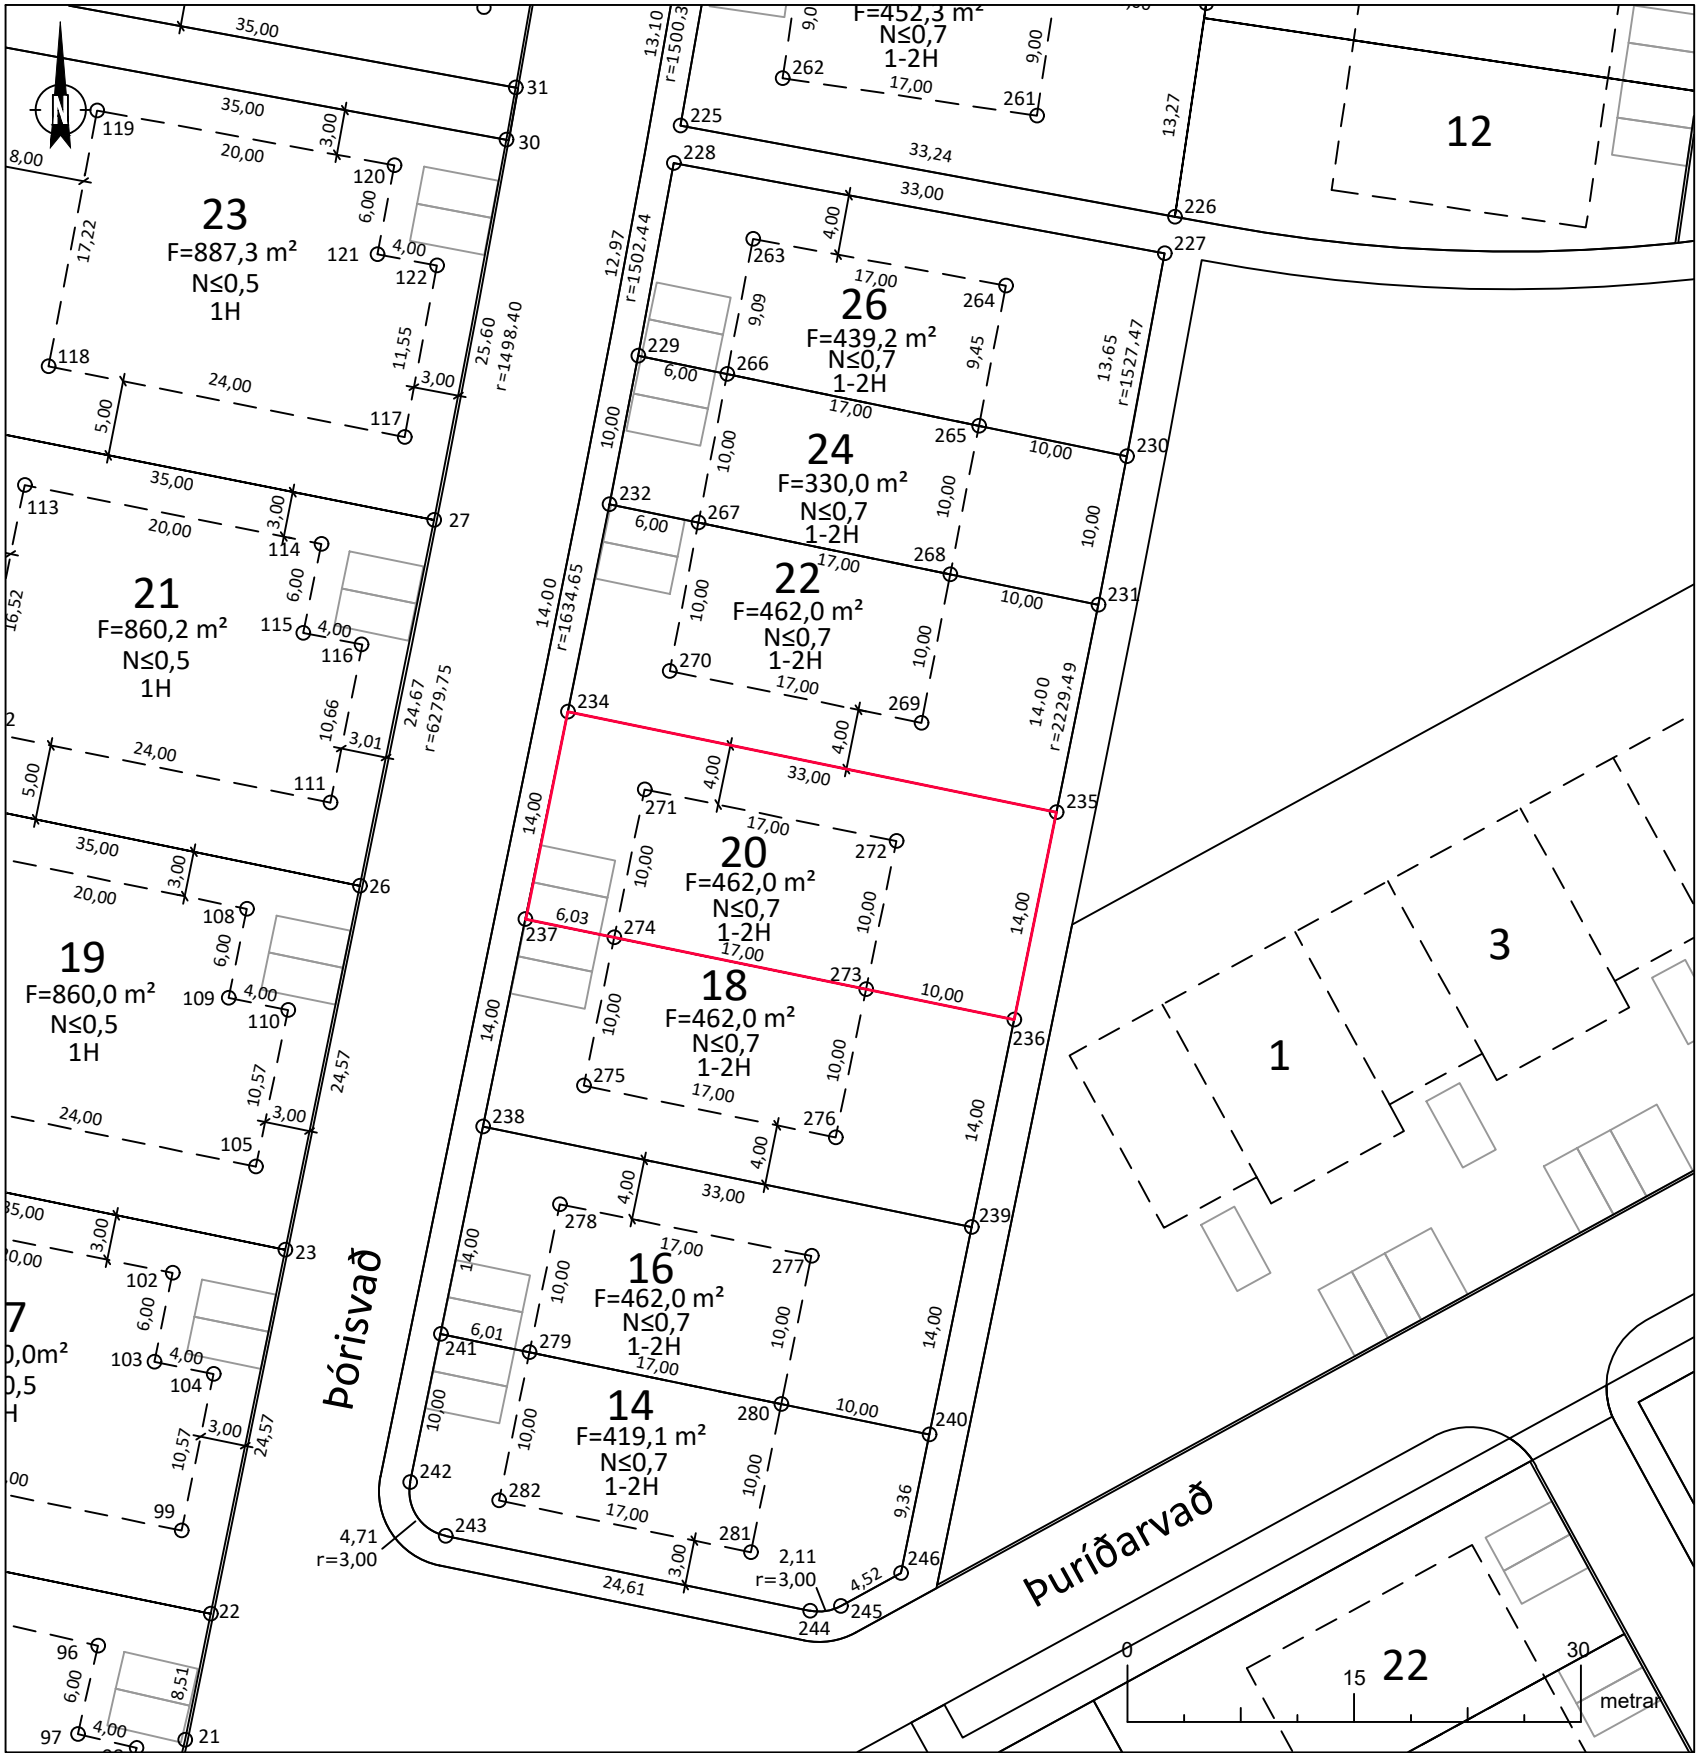

Deiliskipulag fyrir Árbakka í landi Laugardæla, Árborg.
Yfirlitsmynd ekki í mkv. Lóðin er sýnd með rauðu.

Pórisvað 20 er **462,0 m²**.

Lóðin er stofnuð úr Laugardælum landi, landnr. 192143.
Upprunalandið er með skráða stærð **152614,3 m²** í fasteignaskrá HMS en minnkar nú um það sem því nemur.

Lóðarblaðið er unnið skv. hnitsettri deiliskipulagsbreytingu fyrir Árbakka í landi Laugardæla, Árborg. dags. B. deildar augl. 12.06.2023 og Aðalskipulagi fyrir Sveitarfélagið Árborg 2020-2036, dags. B. deildar augl. 03.01.2023.

Skilmálar:
Tegund: Parhús
Nýtingarhlutfall: ≤0,7
Fjöldi hæða: 1-2H

- Lóðarmörk
- Byggingarreitur
- Byggingar
- Bírfreiðarstæði
- F=XXXX,X m² Flatarmál
- N≤0,XX Nýtingarhlutfall
- 2H Hæðafjöldi
- Vatn

Lóðarmörk			Byggingarreitur		
Nr.	Austur	Norður	Nr.	Austur	Norður
234	402668,02	383632,44	271	402673,1	383627,3
235	402700,35	383625,79	272	402689,8	383623,9
236	402697,54	383612,08	273	402687,7	383614,1
237	402665,22	383618,72	274	402671,1	383617,5



Merkjalyfsandi: Jóhanna Sigurjónsdóttir, kt: 200887-3449

Verknúmer: 103792

Blaðstærð: A3

Mælikvarði: 1:500

Hnitakerfi: ISN93

Nákvæmni +/-10 cm

Útgáfa: A

Dagsetning: 05.04.2024

Teiknað: ÞH/HB

Mælingar: JS



Sveitarfélagið Árborg

Skipulagsfulltrúi:

Pórisvað 20, Selfoss

Landnúmer: 237437

Lóðarblað - Stofnun lóðar