


O:\A\Árbakkinn-próunarfélag ehf._10369\103792_Árbakkinn\pórisvað\09 Teikningar\103792-LOB-002-V01-Árbakkinn_Thorisvað.dwg

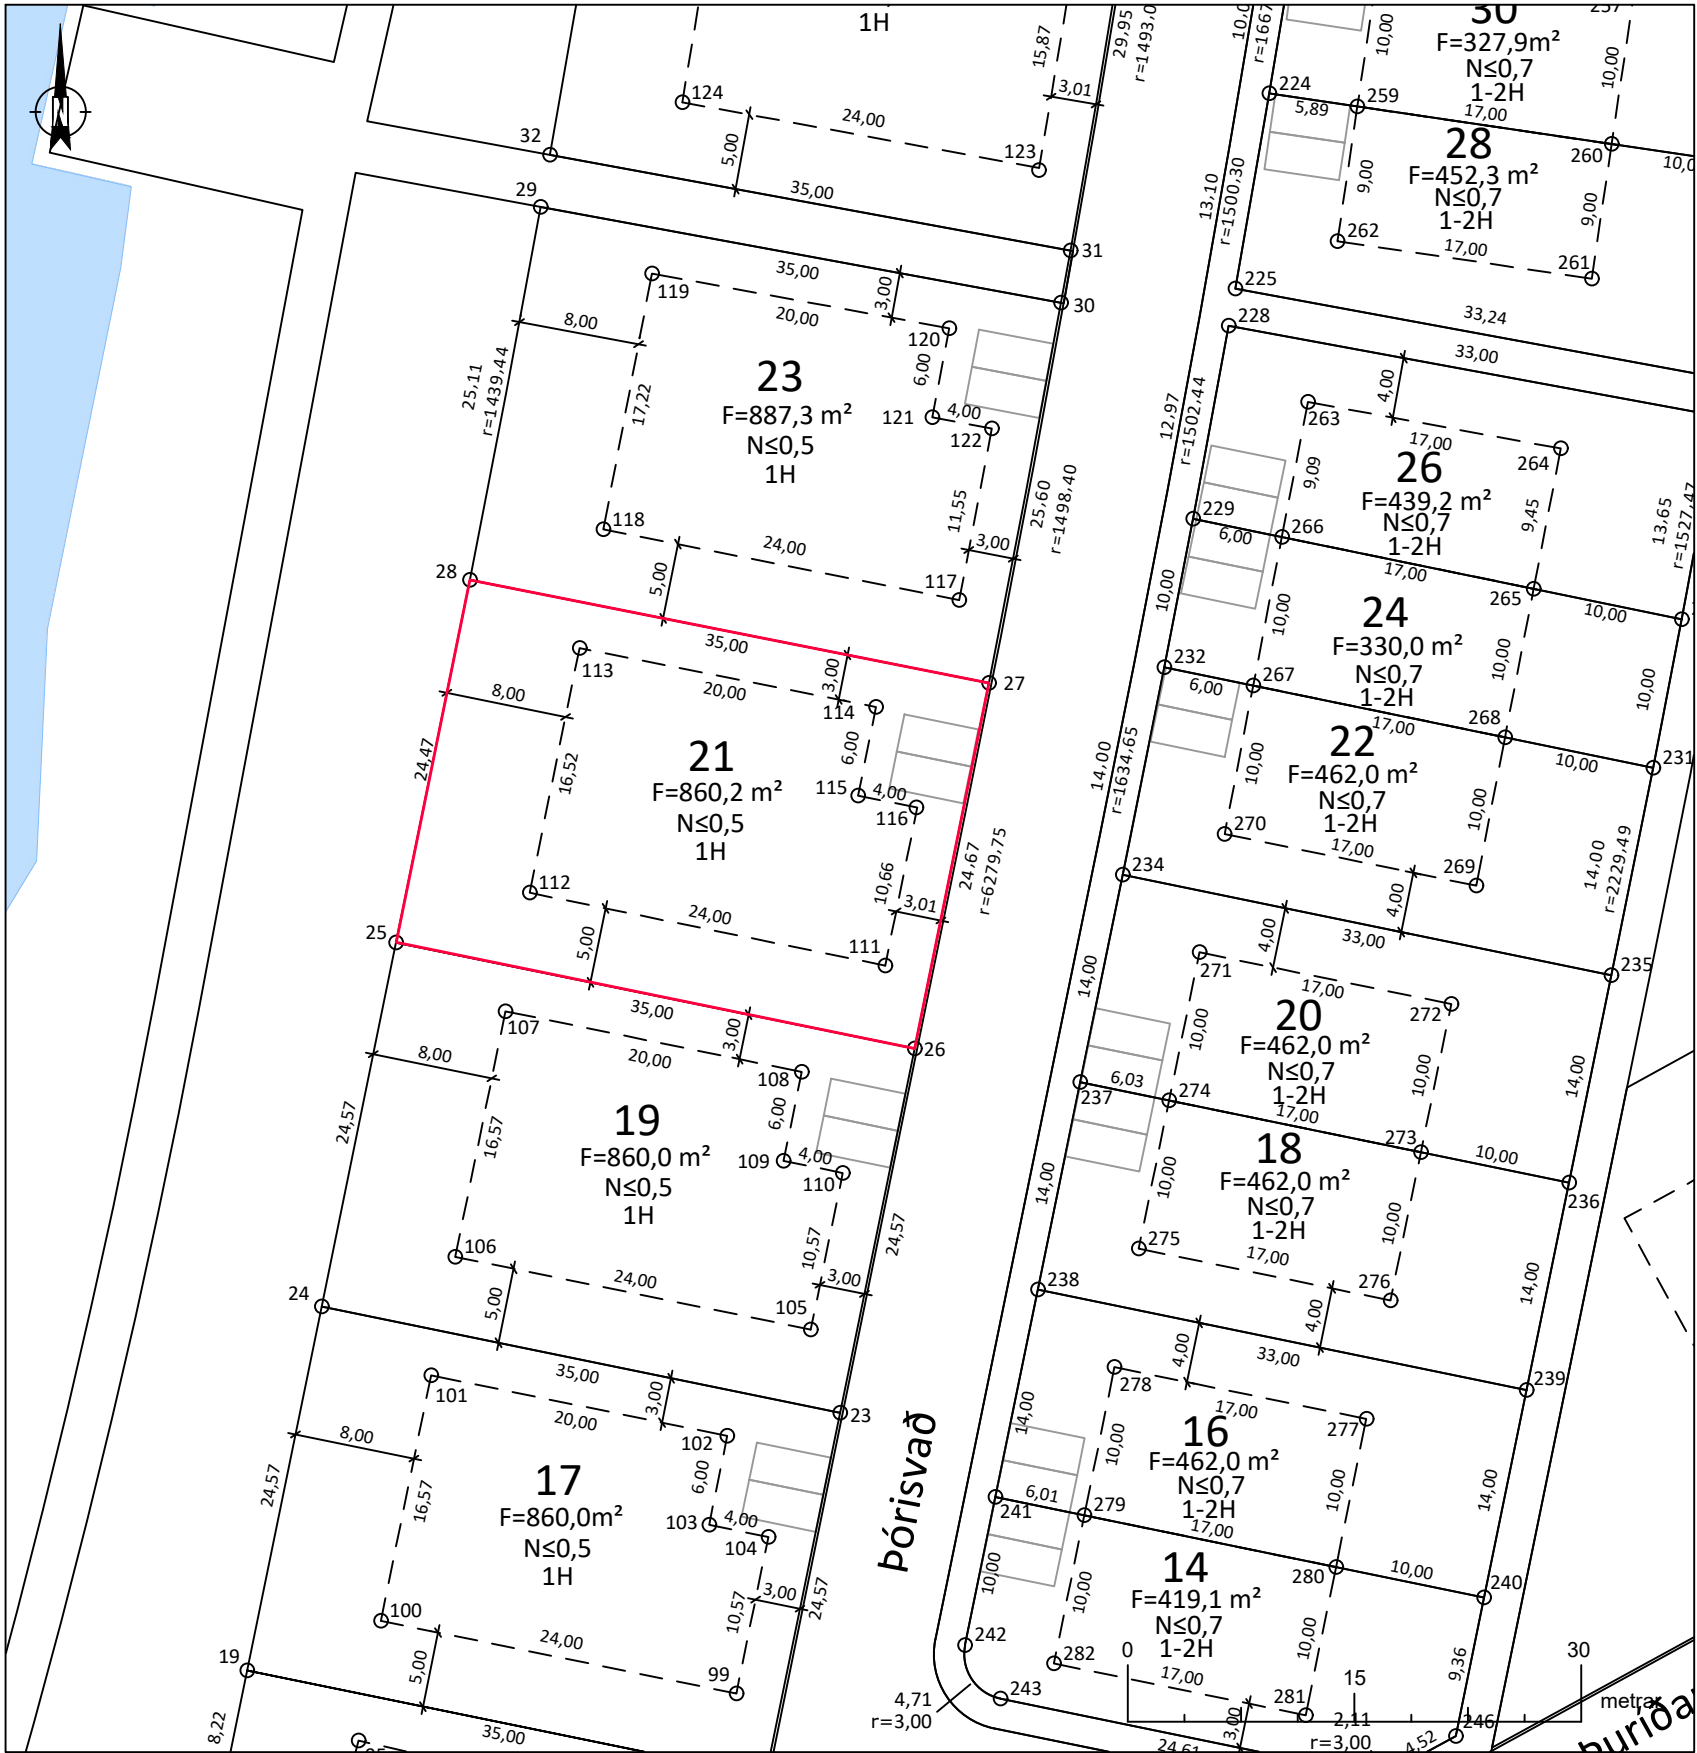

Deiliskipulag fyrir Árbakka í landi Laugardæla, Árborg.
Yfirlitsmynd ekki í mkv. Lóðin er sýnd með rauðu.

pórisvað 21 er **860,2 m²**.

Lóðin er stofnuð úr Laugardælum landi, landnr. 192143.
Upprunalandið er með skráða stærð **152614,3 m²** í fasteignaskrá HMS en minnkar nú um það sem því nemur.

Lóðarblaðið er unnið skv. hnitsettri deiliskipulagsbreytingu fyrir Árbakka í landi Laugardæla, Árborg. dags. B. deildar augl. 12.06.2023 og Aðalskipulagi fyrir Sveitarfélagið Árborg 2020-2036, dags. B. deildar augl. 03.01.2023.

Skilmálar:
Tegund: Einbýlslóð
Nýtingarhlutfall: ≤0,5
Fjöldi hæða: 1H

- Lóðarmörk
- Byggingarreitur
- Byggingar
- Bírfreiðarstæði
- F=XXXX,X m² Flatarmál
- N≤0,XX Nýtingarhlutfall
- 2H Hæðafjöldi
- Vatn

Lóðarmörk			Byggingarreitur		
Nr.	Austur	Norður	Nr.	Austur	Norður
25	402619,97	383627,95	111	402652,32	383626,44
26	402654,26	383620,94	112	402628,81	383631,25
27	402659,18	383645,11	113	402632,10	383647,43
28	402624,85	383651,93	114	402651,72	383643,54
			115	402650,52	383637,66
			116	402654,38	383636,90

EFLA

Merkjálýsandí: Jóhanna Sigurjónsdóttir, kt: 200887-3449

Verknúmer:

103792

Blaðstærð:

A3

Mælikvarði:

1:500

Hnitakerfi:

ISN93

Nákvæmni +/-10 cm

Teiknúmer:

1

Útgáfa:

A

Dagsetning:

05.04.2024

Teiknað:

PH/HB

Mælingar:

Rýni: JS

Sveitarfélagið Árborg

Skipulagsfulltrúi:

Pórisvað 21, Selfoss
Landnúmer: 237427
Lóðarblað - Stofnun lóðar