


O:\A\Árbakkinn-próunarfélag ehf._10369\103792_Árbakkinn\pórisvað\09 Teikningar\103792-LOB-002-V01-Arbakkinn_Thorisvad.dwg

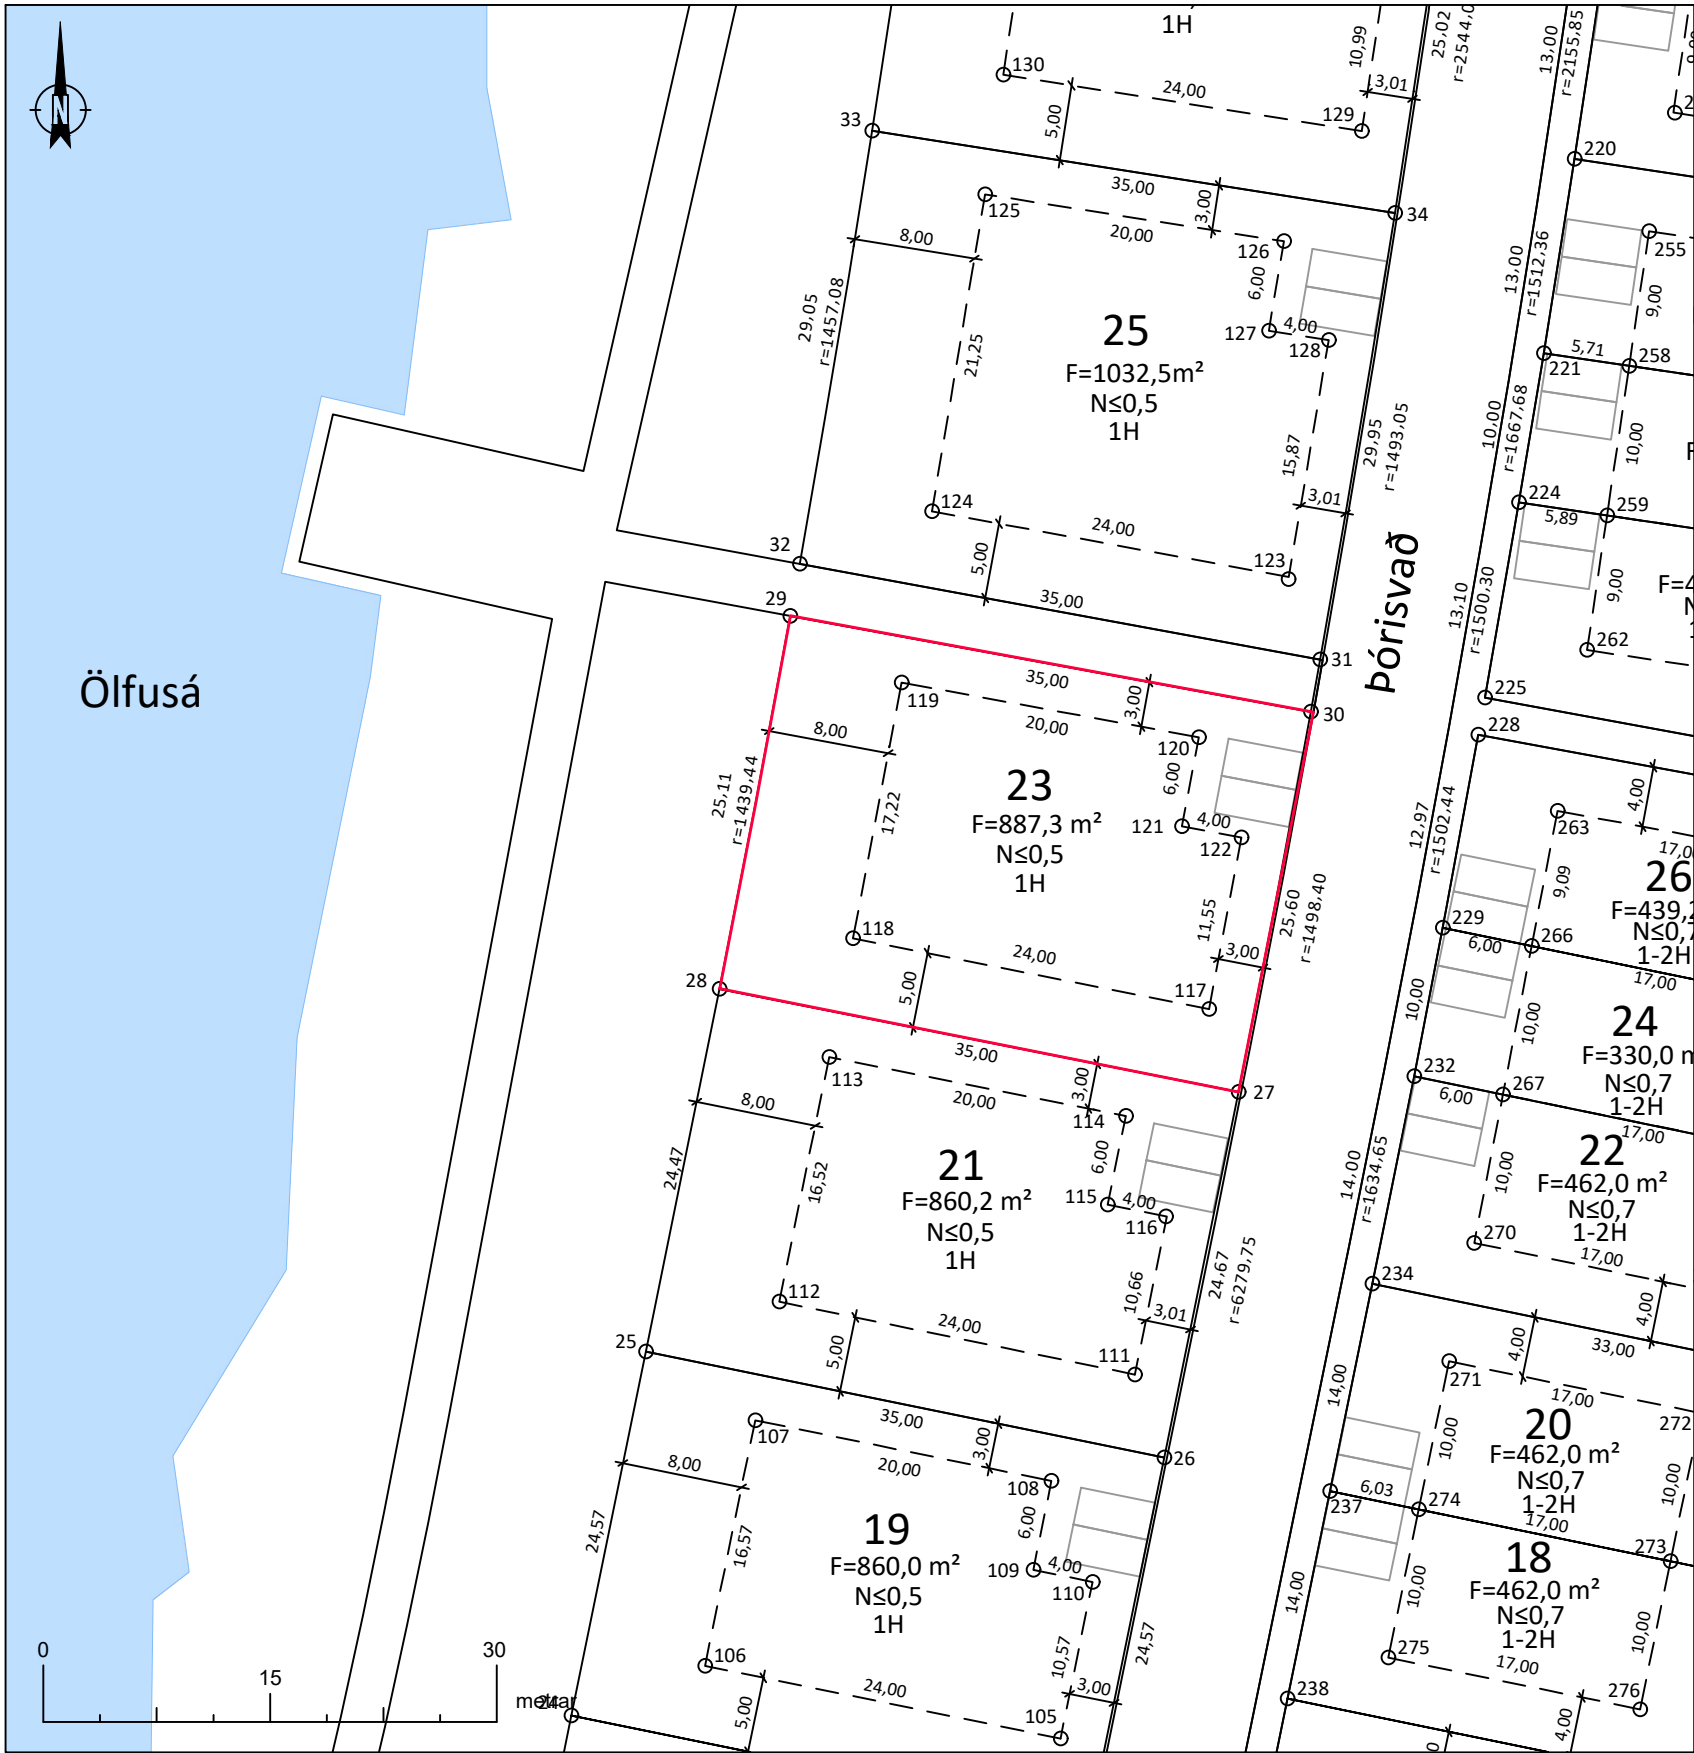

Deiliskipulag fyrir Árbakka í landi Laugardæla, Árborg.
Yfirlitsmynd ekki í mkv. Lóðin er sýnd með rauðu.

Pórisvað 23 er **887,3 m²**.

Lóðin er stofnuð úr Laugardælum landi, landnr. 192143.
Upprunalandið er með skráða stærð **152614,3 m²** í fasteignaskrá HMS en minnkar nú um það sem því nemur.

Lóðarblaðið er unnið skv. hnúttsettri deiliskipulagsbreytingu fyrir Árbakka í landi Laugardæla, Árborg. dags. B. deildar augl. 12.06.2023 og Aðalskipulagi fyrir Sveitarfélagið Árborg 2020-2036, dags. B. deildar augl. 03.01.2023.

Skilmálar:
Tegund: Einbýlislóð
Nýtingarhlutfall: ≤0,5
Fjöldi hæða: 1H

- Lóðarmörk
- Byggingarreitur
- Byggingar
- Bífreðarstæði
- F=XXXX,X m² Flatarmál
- N≤0,XX Nýtingarhlutfall
- 2H Hæðafjöldi
- Vatn

Lóðarmörk			Byggingarreitur		
Nr.	Austur	Norður	Nr.	Austur	Norður
27	402659,18	383645,11	117	402657,22	383650,61
28	402624,85	383651,93	118	402633,68	383655,28
29	402629,53	383676,60	119	402636,89	383672,20
30	402663,95	383670,27	120	402656,56	383668,58
			121	402655,44	383662,68
			122	402659,37	383661,96



Merkjálýsandí: Jóhanna Sigurjónsdóttir, kt: 200887-3449

Verknúmer: 103792

Blaðstærð: A3

Mælikvarði: 1:500

Hnitakerfi: ISN93

Nákvæmni +/-10 cm

Útgáfa: A

Dagsetning: 05.04.2024

Teiknað: ÞH/HB

Mælingar: Rýni: JS



Sveitarfélagið Árborg

Skipulagsfulltrúi:

Pórisvað 23, Selfoss

Landnúmer: 237428

Lóðarblað - Stofnun lóðar