


O:\A\Árbakkinn-próunarfélag ehf._10369\103792_Árbakkinn\pórisvað\09 Teikningar\103792-LOB-002-V01-Árbakkinn_Thorisvad.dwg

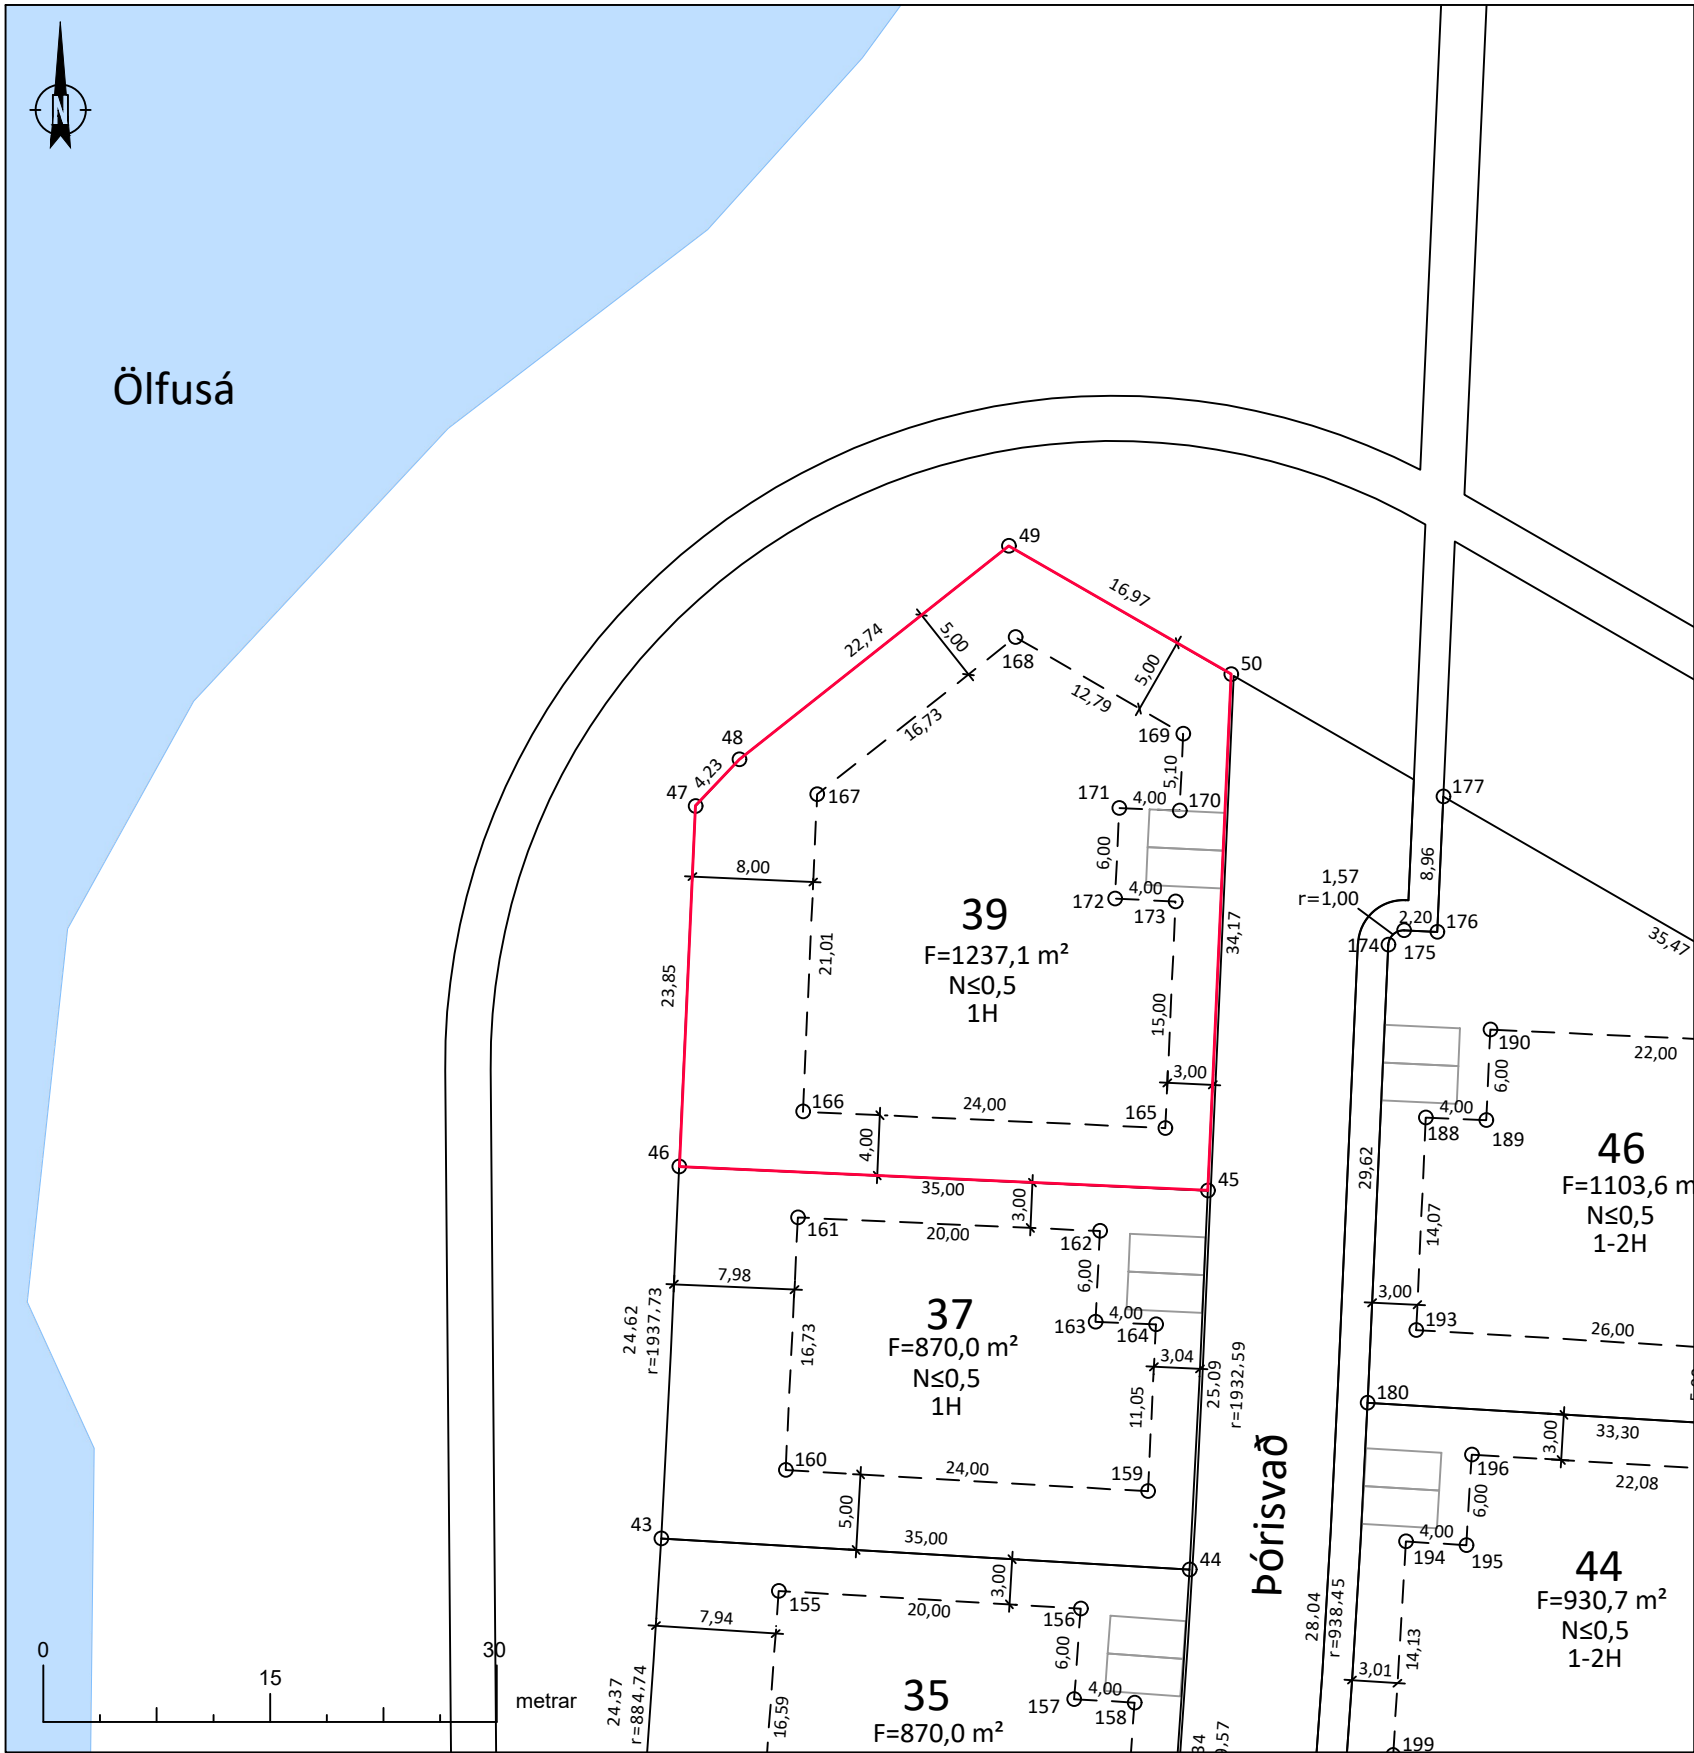

Deiliskipulag fyrir Árbakka í landi Laugardæla, Árborg.
Yfirlitsmynd ekki í mkv. Lóðin er sýnd með rauðu.

Pórisvað 39 er **1237,1 m²**.

Lóðin er stofnuð úr Laugardælum landi, landnr. 192143.
Upprunalandið er með skráða stærð **152614,3 m²** í fasteignaskrá HMS en minnkar nú um það sem því nemur.

Lóðarblaðið er unnið skv. hnitsettri deiliskipulagsbreytingu fyrir Árbakka í landi Laugardæla, Árborg. dags. B. deildar augl. 12.06.2023 og Aðalskipulagi fyrir Sveitarfélagið Árborg 2020-2036, dags. B. deildar augl. 03.01.2023.

Skilmálar:
Tegund: Einbýlislóð
Nýtingarhlutfall: ≤0,5
Fjöldi hæða: 1H

- Lóðarmörk
- Byggingarreitur
- Byggingar
- Bifreiðarstæði
- F=XXXX,X m² Flatarmál
- N≤0,XX Nýtingarhlutfall
- 2H Hæðafjöldi
- Vatn

Lóðarmörk			Byggingarreitur		
Nr.	Austur	Norður	Nr.	Austur	Norður
45	402685,66	383853,36	165	402682,85	383857,49
46	402650,70	383854,94	166	402658,87	383858,57
47	402651,77	383878,77	167	402659,82	383879,57
48	402654,66	383881,86	168	402672,94	383889,95
49	402672,50	383895,97	169	402684,02	383883,56
50	402687,20	383887,50	170	402683,79	383878,47
			171	402679,80	383878,65
			172	402679,53	383872,66
			173	402683,52	383872,47



Merkjalyfsandi: Jóhanna Sigurjónsdóttir, kt: 200887-3449

Verknúmer:

103792

Blaðstærð:

A3

Mælikvarði:

1:500

Hnitakerfi:

ISN93

Nákvæmni +/-10 cm

Teiknúmer:

1

Útgáfa:

A

Dagsetning:

05.04.2024

Teiknað:

ÞH/HB

Mælingar:

J5

Rýni:

J5

Jóhanna Sig



Sveitarfélagið Árborg

Skipulagsfulltrúi:

Pórisvað 39, Selfoss
Landnúmer: 237433
Lóðarblað - Stofnun lóðar