


O:\A\Árbakkinn-próunarfélag ehf._10369\103792_Árbakkinn\pórisvað\09 Teikningar\103792-LOB-002-V01-Arbakkinn_Thorisvað.dwg

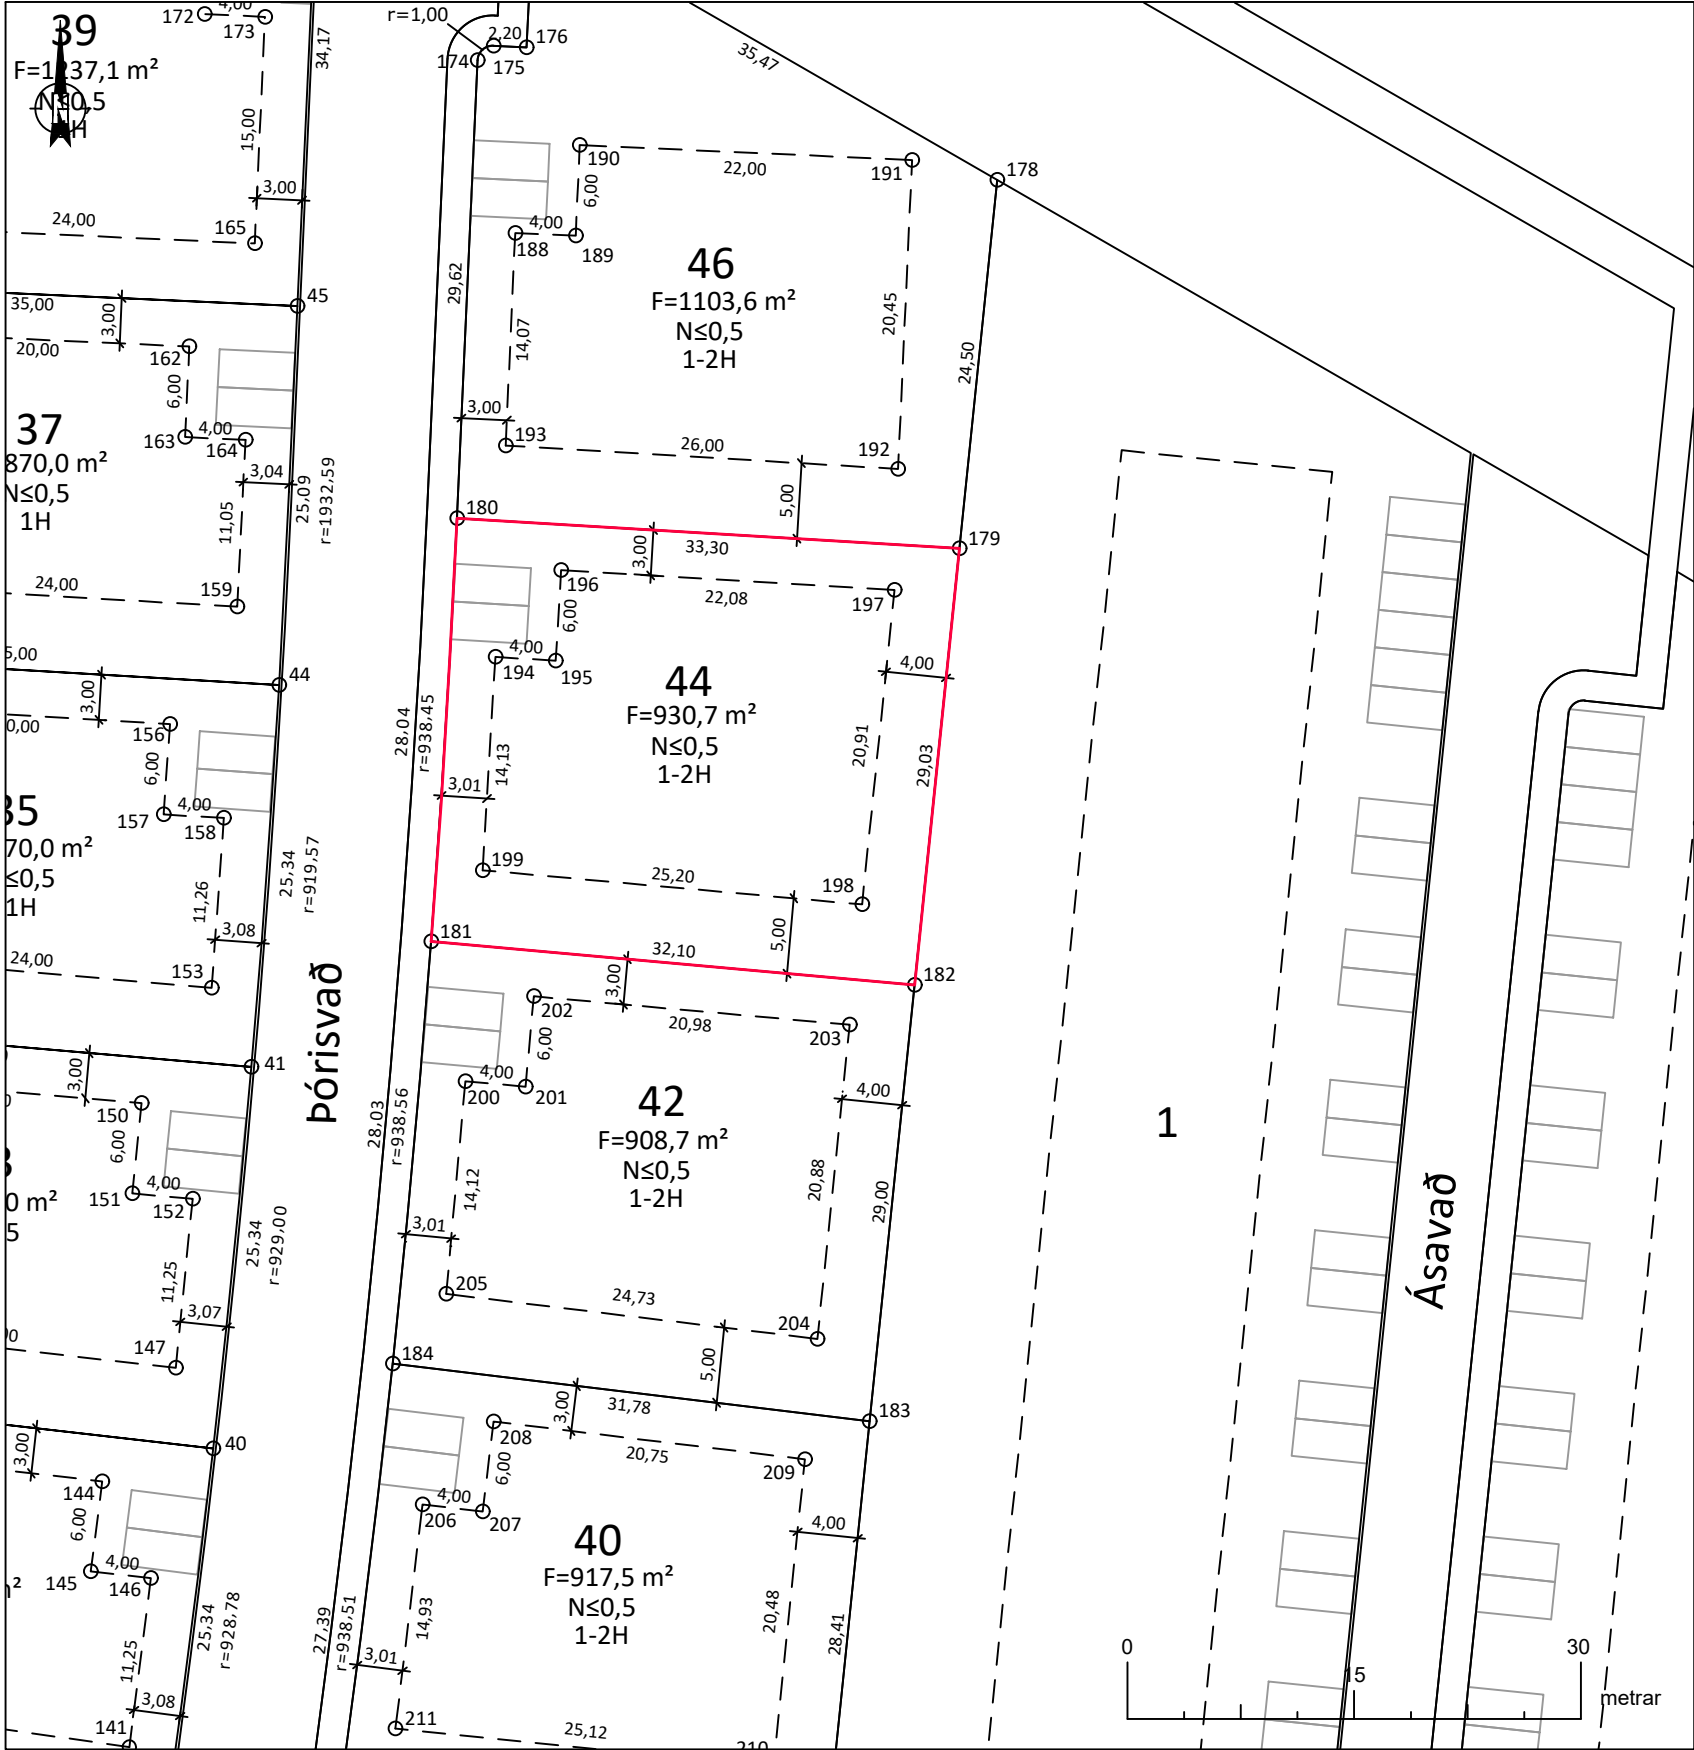

Deiliskipulag fyrir Árbakka í landi Laugardæla, Árborg.
Yfirlitsmynd ekki í mkv. Lóðin er sýnd með rauðu.

Pórisvað 44 er **930,7 m²**.

Lóðin er stofnuð úr Laugardælum landi, landnr. 192143.
Upprunalandið er með skráða stærð **152614,3 m²** í fasteignaskrá HMS en minnkar nú um það sem því nemur.

Lóðarblaðið er unnið skv. hnitsettri deiliskipulagsbreytingu fyrir Árbakka í landi Laugardæla, Árborg. dags. B. deildar augl. 12.06.2023 og Aðalskipulagi fyrir Sveitarfélagið Árborg 2020-2036, dags. B. deildar augl. 03.01.2023.

Skilmálar:
Tegund: Einbýlislóð
Nýtingarhlutfall: ≤0,5
Fjöldi hæða: 1-2H

- Lóðarmörk
- Byggingarreitur
- Byggingar
- Bífreðarstæði
- F=XXXX,X m²
- Nýtingarhlutfall
- 2H
- Vatn

Lóðarmörk			Byggingarreitur		
Nr.	Austur	Norður	Nr.	Austur	Norður
179	402729,46	383837,32	194	402698,76	383830,15
180	402696,22	383839,31	195	402702,75	383829,91
181	402694,51	383811,33	196	402703,11	383835,90
182	402726,49	383808,45	197	402725,15	383834,58
			198	402723,01	383813,78
			199	402697,91	383816,04

EFLA

Merkjálýsandí: Jóhanna Sigurjónsdóttir, kt: 200887-3449

Verknúmer:

103792

Blaðstærð:

A3

Mælikvarði:

1:500

Hnitakerfi:

ISN93

Nákvæmni +/-10 cm

Teiknúmer:

1

Útgáfa:

A

Dagsetning:

05.04.2024

Teiknað:

Jóhanna Sig

Mælingar:

J5

Rýni:

J5

Sveitarfélagið Árborg

Skipulagsfulltrúi:

Pórisvað 44, Selfoss
Landnúmer: 237449
Lóðarblað - Stofnun lóðar