


O:\A\Árbakkinn-próunarfélag ehf._10369\103792_Árbakkinn\pórisvað\09 Teikningar\103792-LOB-002-V01-Arbakkinn_Thorisvað.dwg

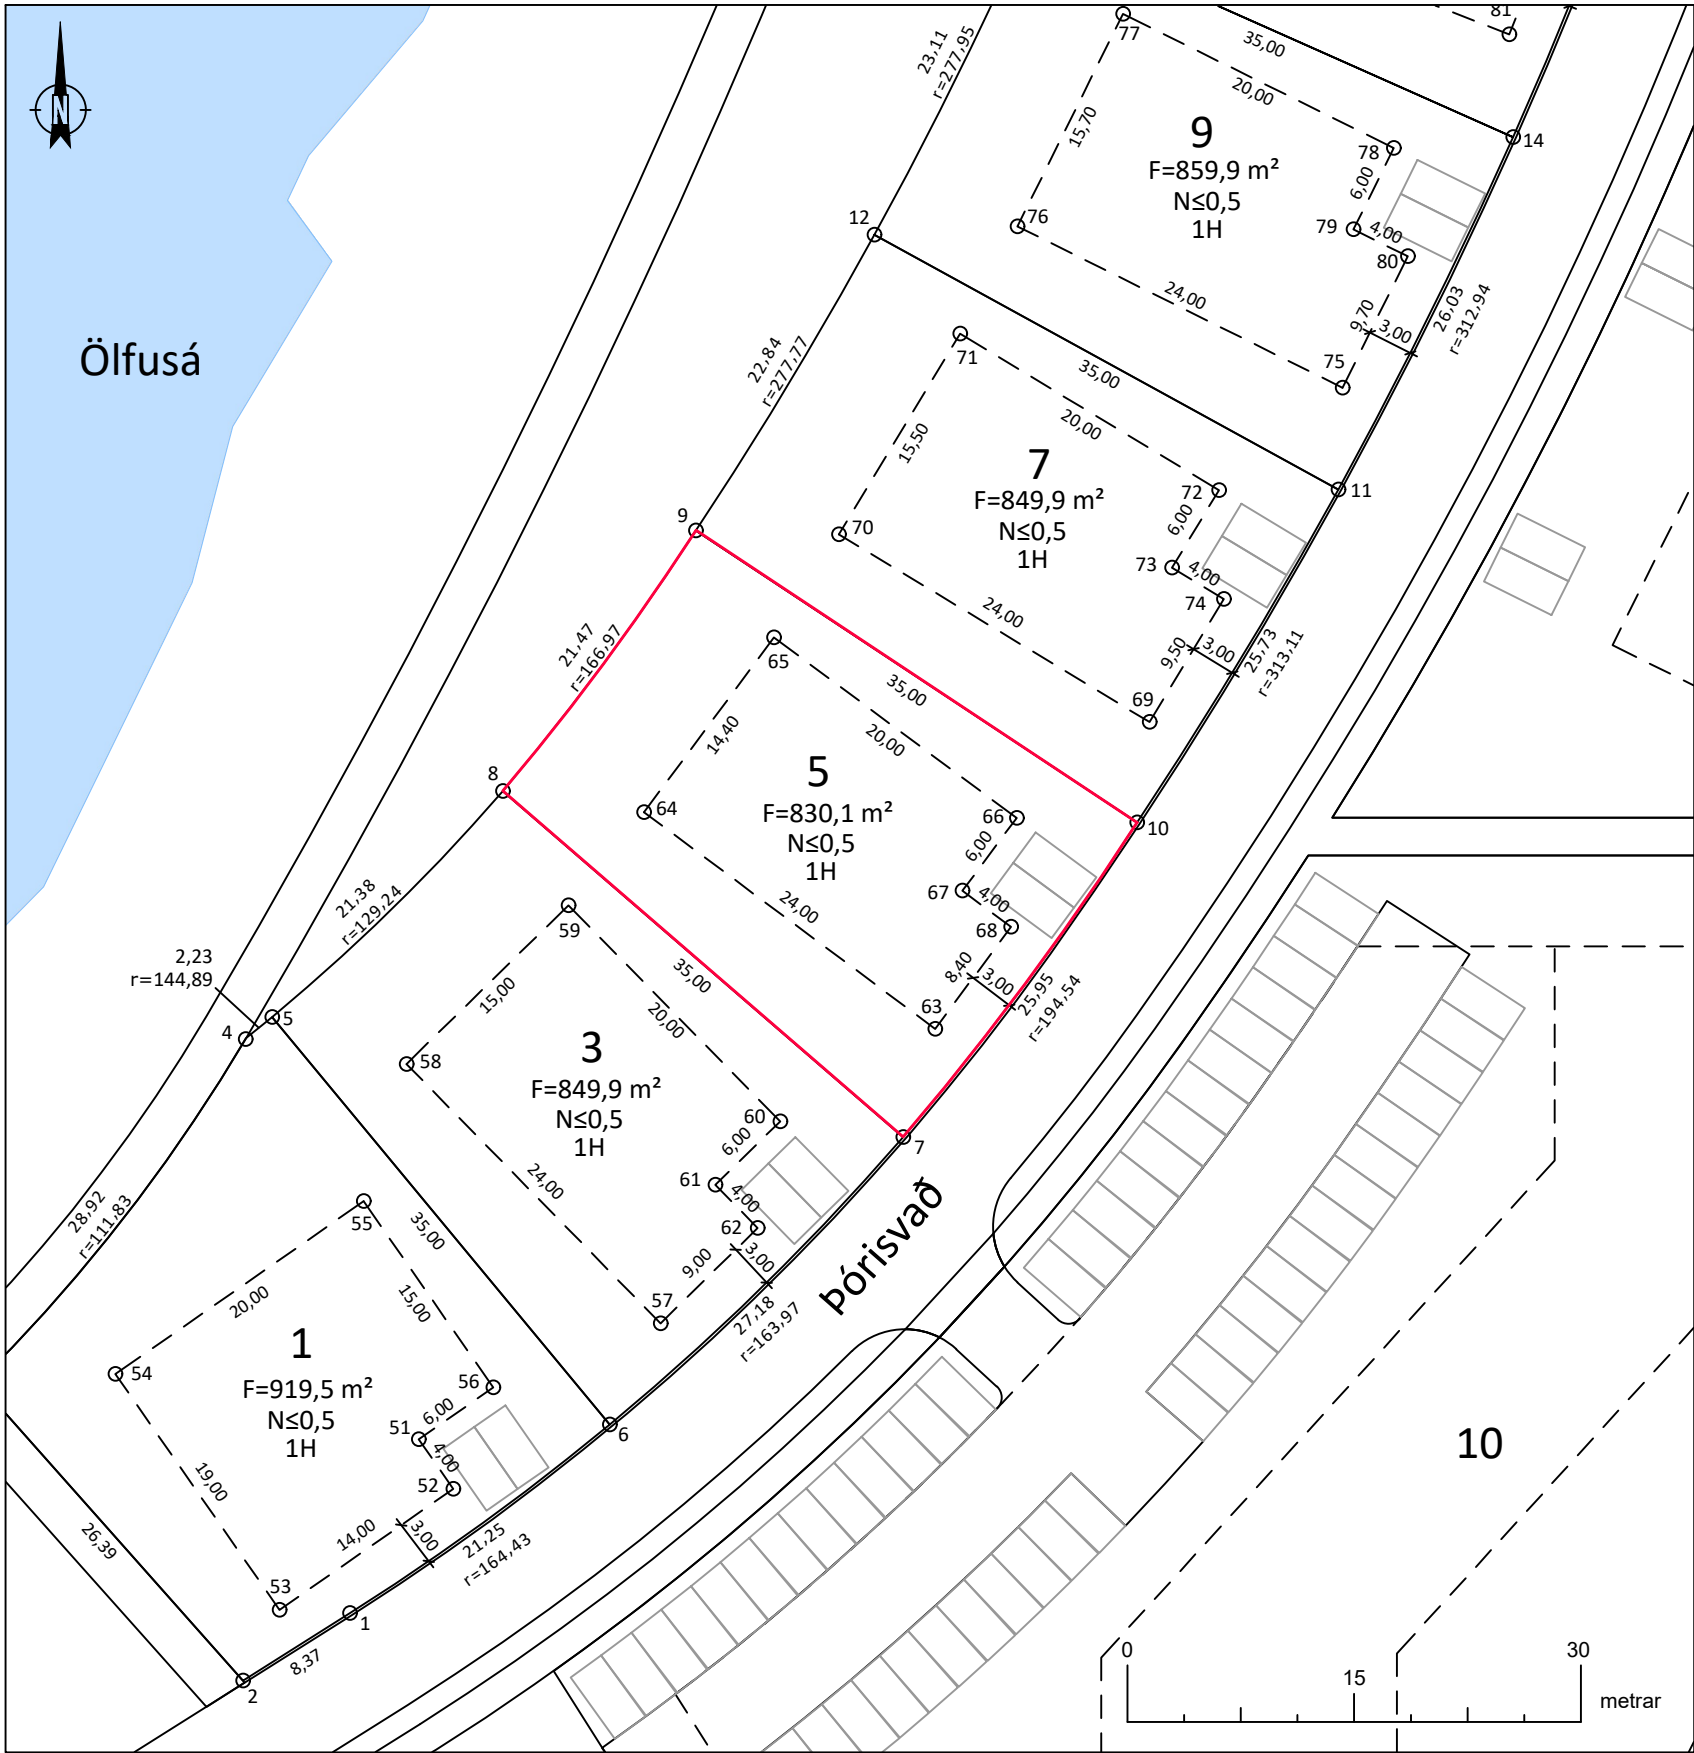

Deiliskipulag fyrir Árbakka í landi Laugardæla, Árborg.
Yfirlitsmynd ekki í mkv. Lóðin er sýnd með rauðu.

Pórisvað 5 er **830,1 m²**.

Lóðin er stofnuð úr Laugardælum landi, landnr. 192143.
Upprunalandið er með skráða stærð **152614,3 m²** í fasteignaskrá HMS en minnkar nú um það sem því nemur.

Lóðarblaðið er unnið skv. hnitsettri deiliskipulagsbreytingu fyrir Árbakka í landi Laugardæla, Árborg. dags. B. deildar augl. 12.06.2023 og Aðalskipulagi fyrir Sveitarfélagið Árborg 2020-2036, dags. B. deildar augl. 03.01.2023.

Skilmálar:
Tegund: Einbýlislóð
Nýtingarhlutfall: ≤0,5
Fjöldi hæða: 1H

- Lóðarmörk
- Byggingarreitur
- Byggingar
- Bífreðarstæði
- F=XXXX,X m² Flatarmál
- N≤0,XX Nýtingarhlutfall
- 2H Hæðafjöldi
- Vatn

Lóðarmörk			Byggingarreitur		
Nr.	Austur	Norður	Nr.	Austur	Norður
7	402580,42	383430,62	63	402582,55	383437,79
8	402553,94	383453,51	64	402563,29	383452,11
9	402566,72	383470,75	65	402571,89	383463,66
10	402595,91	383451,43	66	402587,93	383451,73
			67	402584,35	383446,91
			68	402587,56	383444,53



Jóhanna Sig

Merkjalýsandi: Jóhanna Sigurjónsdóttir, kt: 200887-3449

Verknúmer: 103792

Blaðstærð: A3

Mælikvarði: 1:500

Hnitakerfi: ISN93

Nákvæmni +/-10 cm

Teiknúmer: 1

Útgáfa: A

Dagsetning: 05.04.2024

Teiknað: PH/HB

Mælingar: Rýni: JS



Sveitarfélagið Árborg

Skipulagsfulltrúi:

Pórisvað 5, Selfoss
Landnúmer: 237419
Lóðarblað - Stofnun lóðar