


O:\A\Árbakkinn-próunarfélag ehf._10369\103792_Árbakkinn\pórisvað\09 Teikningar\103792-LOB-002-V01-Arbakkinn_Thorisvad.dwg

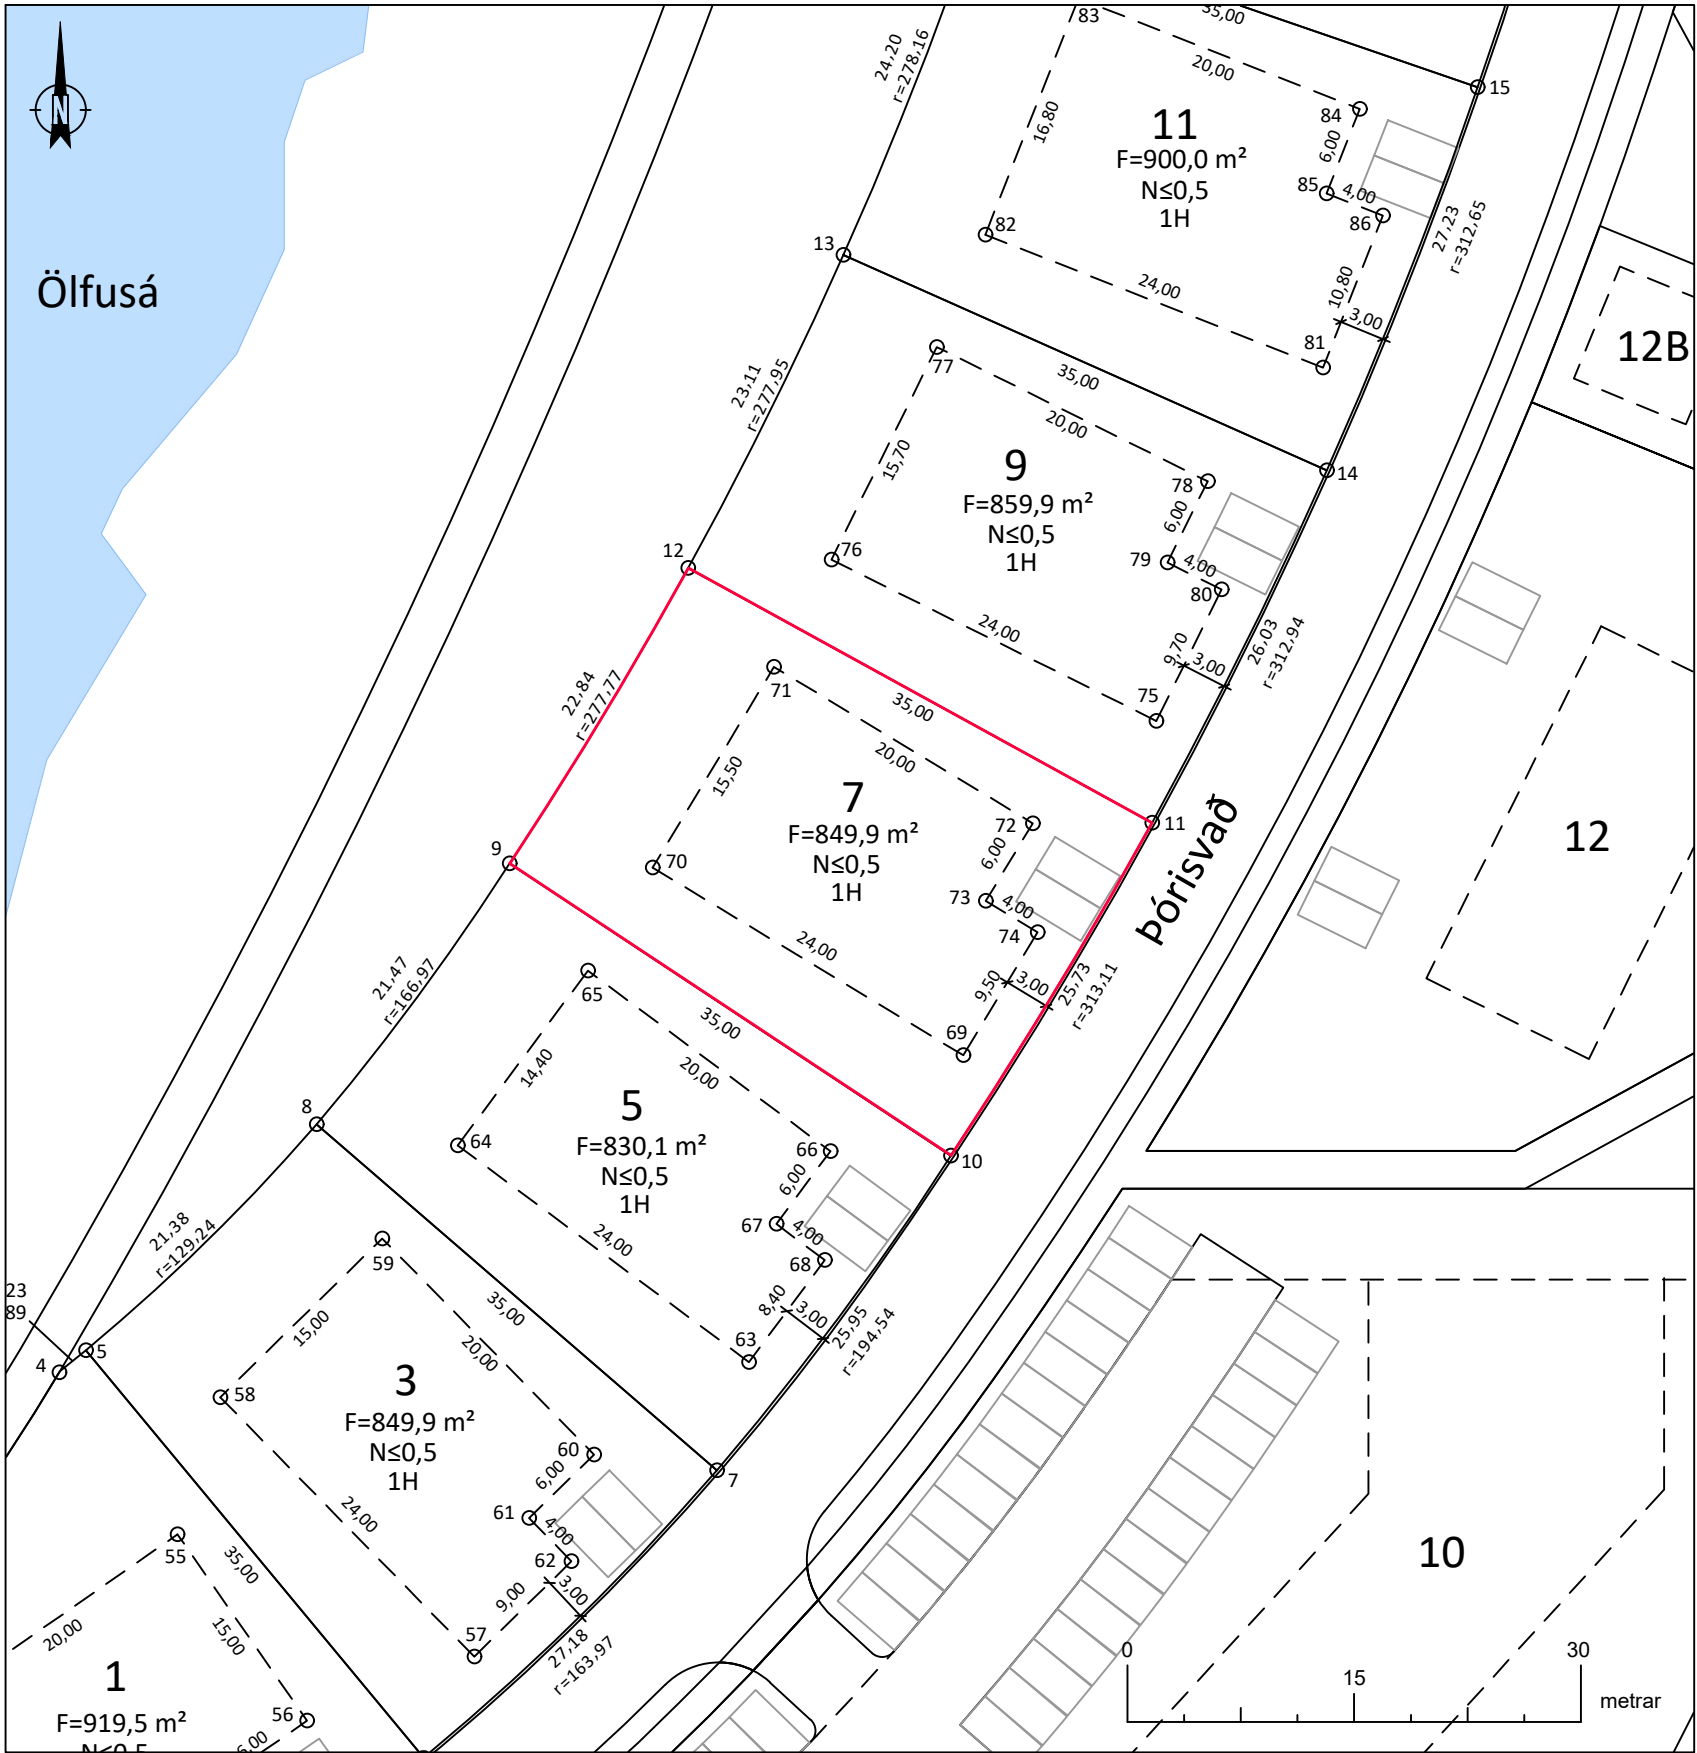

Deiliskipulag fyrir Árbakka í landi Laugardæla, Árborg.
Yfirlitsmynd ekki í mkv. Lóðin er sýnd með rauðu.

Pórisvað 7 er **849,9 m²**.

Lóðin er stofnuð úr Laugardælum landi, landnr. 192143.
Upprunalandið er með skráða stærð **152614,3 m²** í fasteignaskrá HMS en minnkar nú um það sem því nemur.

Lóðarblaðið er unnið skv. hnittsettri deiliskipulagsbreytingu fyrir Árbakka í landi Laugardæla, Árborg. dags. B. deildar augl. 12.06.2023 og Aðalskipulagi fyrir Sveitarfélagið Árborg 2020-2036, dags. B. deildar augl. 03.01.2023.

Skilmálar:
Tegund: Einbýlislóð
Nýtingarhlutfall: ≤0,5
Fjöldi hæða: 1H

- Lóðarmörk
- Byggingarreitur
- Byggingar
- Bífreiðarstæði
- F=XXXX,X m² Flatarmál
- N≤0,XX Nýtingarhlutfall
- 2H Hæðafjöldi
- Vatn

Lóðarmörk			Byggingarreitur		
Nr.	Austur	Norður	Nr.	Austur	Norður
9	402566,72	383470,75	69	402596,72	383458,07
10	402595,91	383451,43	70	402576,18	383470,48
11	402609,21	383473,44	71	402584,19	383483,75
12	402578,53	383490,29	72	402601,31	383473,41
			73	402598,21	383468,27
			74	402601,63	383466,21



Merkjalýsandi: Jóhanna Sigurjónsdóttir, kt: 200887-3449

Verknúmer: 103792

Blaðstærð: A3

Mælikvarði: 1:500

Hnitakerfi: ISN93

Nákvæmni +/-10 cm

Teiknínúmer: 1

Útgáfa: A

Dagsetning: 05.04.2024

Teiknað: ÞH/HB

Mælingar: Rýni: JS



Sveitarfélagið Árborg

Skipulagsfulltrúi:

Pórisvað 7, Selfoss

Landnúmer: 237420

Lóðarblað - Stofnun lóðar